


Bauwerk 01
Brücke im Zuge der St 2035
über die Donau
Bau-km von 0+630 - bis 1+290
LW = 660,00 m
LH ≥ 4,50 m
BzG = 11,60 m

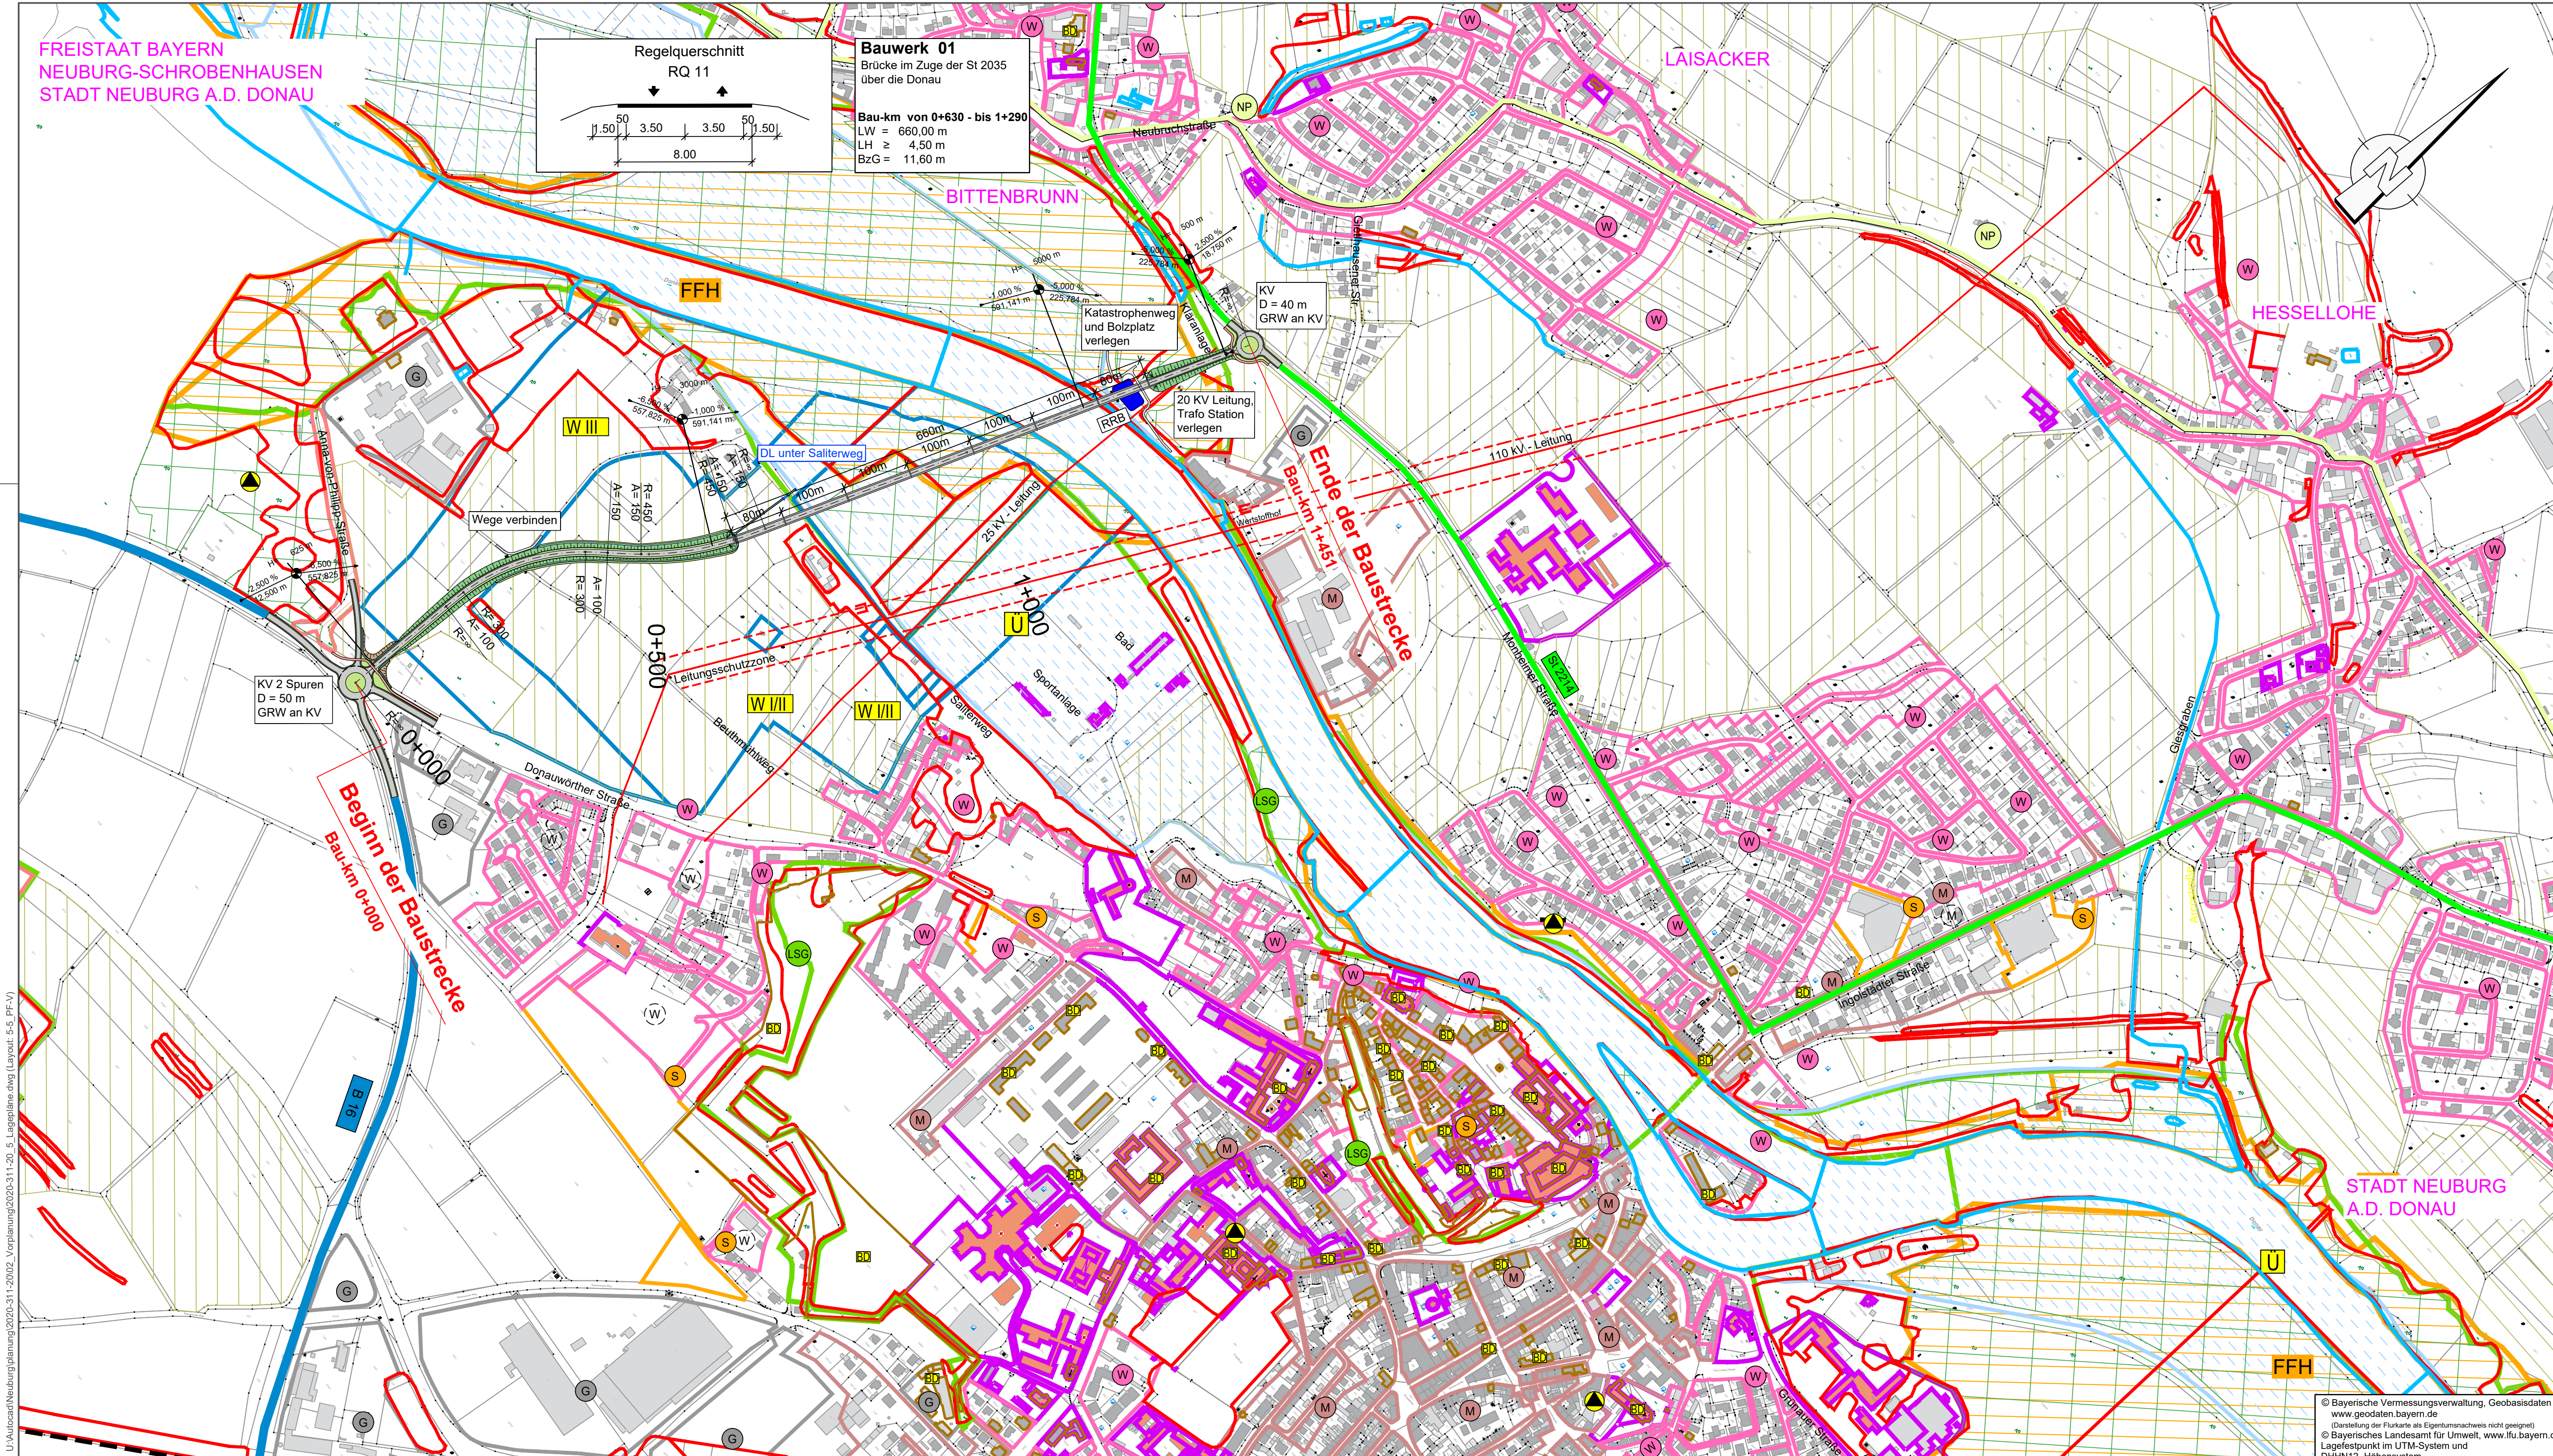

Zeichenerklärung

- Planung:**
- Einschnittsböschung
 - Bankett
 - Fahrbahn mit Achse
 - Bankett
 - Dammböschung
 - Straßenebenenflächen
 - Wirtschaftsweg
 - Geh und Radweg
 - Brücke
 - Stützwand
- Schutzgebiete**
Natur, Landschaft, Wasser
- FFH-Gebiet
 - Naturschutzgebiet
 - Landschaftsschutzgebiet
 - Naturpark
 - gesetzlich geschütztes Biotop
 - Natur-, Bau-, Bodendenkmal
 - Überschwemmungsgebiet
 - Wasserschutzzone I / II
 - Wasserschutzzone III
 - Schutzwald
 - Flächen zur Förderung von Maßnahmen der Landschaftspflege und Erholungsvorsorge
 - Alltlastverdachtsflächen
 - Gewässer
- Straßennetz**
- vorhanden
 - Bundesstraße
 - Landesstraße / Staatsstraße
 - Bahnstrecke
- Gebiete und Flächen**
- vorhanden
 - geplant
 - Wohnbaufläche
 - gemischte Baufläche
 - gewerbliche Baufläche
 - Sonderbaufläche
 - Gemeinbedarf
- Versorgungseinrichtungen**
- vorhanden
 - Freileitung

<p>Mayr Beratende Ingenieure PartG mbB</p> <p>Blütenweg 5 86551 Aichach T +49 8251 8750 0 F +49 8251 8750 27 info@mayr-ingenieure.de</p> <p>Ihr Partner für Infrastrukturmaßnahmen</p>	bearbeitet Juni 2021 gezeichnet Juni 2021 geprüft Juni 2021	Schrott SL Mayr
	Projekt-Nr. 2020-311-20 Plan-Nr. 2020-311-20_5_Lagepläne.dwg Aichach, den	

Nr.	Art der Änderung	Datum	Zeichen

VORUNTERSUCHUNG

Stadt Neuburg an der Donau Karlsplatz A 12, 86633 Neuburg an der Donau Tel. 08431 55-0, Fax 08431 55-329 E-Mail: stadt@neuburg-donau.de		Unterlage / Blatt-Nr.: 5 / 5 Lageplan Planfall V Maßstab: 1 : 5000
--	--	---

St 2035 Ortsumfahrung Neuburg	
aufgestellt:	
Neuburg, den _____	

U:\Infrast\Neuburg\planung\2020-311-20_5_Lagepläne.dwg (Layout: 5-5_PFR-V)