

Auszug aus dem rechtsgültigen Flächennutzungsplan M = 1 : 2.000



Flächennutzungsplanänderung M = 1 : 2.000

**VERFAHRENSVERMERKE:**

- 1) Änderungsbeschluss:  
am:.....22.10.2019.....Nr.:.....213/2019.....
- 2) Bekanntmachung im Amtsblatt  
am:.....13.11.2019.....Nr.:.....42.....
- 3) Frühzeitige Öffentlichkeits- und Behördenbeteiligung gemäß § 3 Abs. 1 BauGB und § 4 Abs. 1 BauGB:  
Bekanntmachung im Amtsblatt vom: ...12.02.2020....Nr.:.....6.....  
Anhörungsfrist vom: ...13.02.2020.....bis:.....20.03.2020.....
- 4) Öffentliche Auslegung gemäß § 3 Abs. 2 BauGB:  
Bekanntmachung im Amtsblatt vom:.....Nr.:.....  
Anhörungsfrist vom: .....bis:.....
- 5) Feststellungsbeschluss:  
am:.....Nr.:.....  
Neuburg an der Donau, den.....  
Stadt Neuburg an der Donau  
  
Dr. Gmehling  
Oberbürgermeister
- 6) Vorlage zur Genehmigung bei der Regierung von Oberbayern mit Schreiben vom:.....
- 7) Genehmigung der Flächennutzungsplanänderung gemäß § 6 Abs. 1 BauGB durch die Regierung von Oberbayern:  
Bescheid vom:.....AZ:.....
- 8) Ausgefertigt  
Neuburg an der Donau, den.....  
Stadt Neuburg an der Donau  
  
Dr. Gmehling  
Oberbürgermeister

**LEGENDE:**

- Grenze des räumlichen Geltungsbereichs der Flächennutzungsplanänderung
- Parkplatz
- Grünflächen
- Biotop
- Nummer der Biotopkartierung
- Einzelbäume zu erhalten, mit Nummer der Baumschutzverordnung
- Flächen zur Förderung von: Maßnahmen der Landwirtschaftspflege und der Erholungsvorsorge
- Landwirtschaftliche Fläche

- 9) Ortsübliche Bekanntmachung der Genehmigung der Flächennutzungsplanänderung gemäß § 6 Abs. 5 BauGB:  
Amtsblatt vom:.....Nr.:.....
- 10) Die Flächennutzungsplanänderung ist hiermit rechtswirksam. Auf die Rechtsfolgen der §§ 214 und 215 ist hingewiesen worden.  
Neuburg an der Donau, den.....  
Stadt Neuburg an der Donau


Dr. Gmehling  
Oberbürgermeister  
Siegel

11) Die Regierung von Oberbayern hat die Flächennutzungsplanänderung mit Bescheid vom:.....AZ:..... gemäß § 6 Abs. 1 BauGB genehmigt.  
München,..... Siegel

**Stadt Neuburg an der Donau**

Flächennutzungsplanänderung zum Bebauungs- und Grünordnungsplan Nr. 1 -03.1

**"Ingolstädter Straße"  
(Erweiterung Parkplatz Schlösslwiese)**

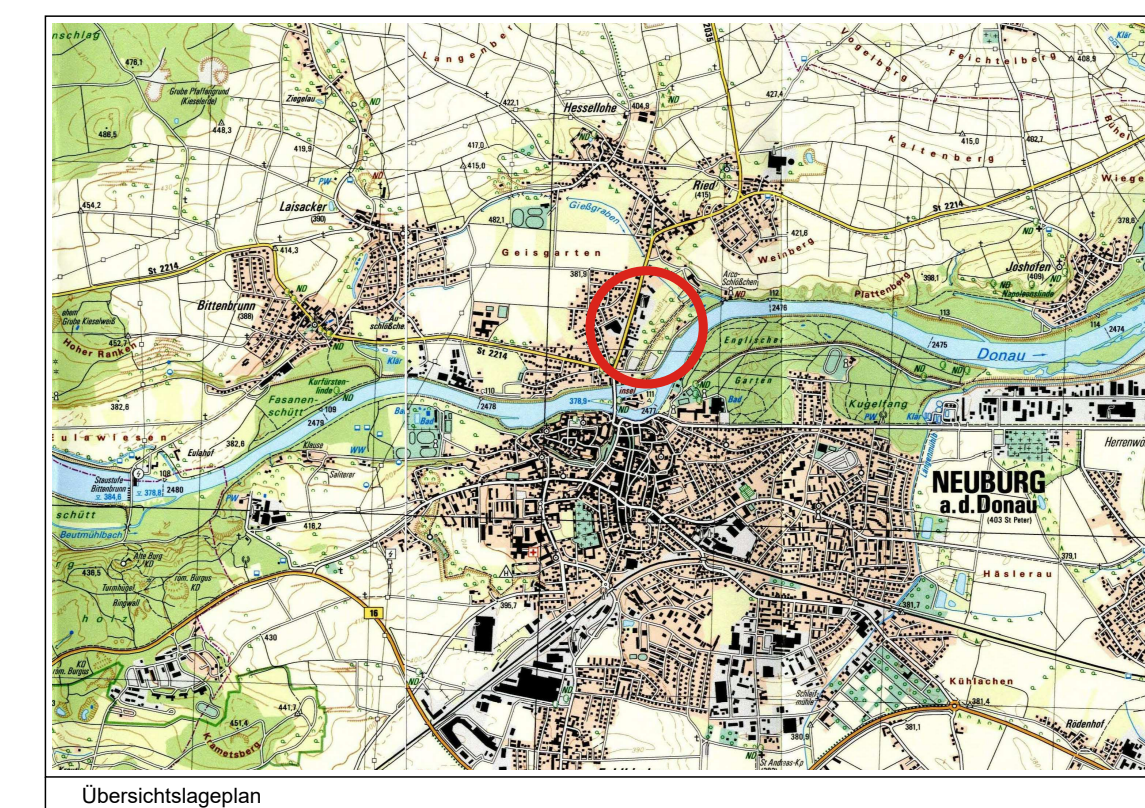

Originalmaßstab : 1 : 2000  
Kartengrundlage : Digitale Flurkarte (Stand: 2019)

Stadtbauamt Neuburg an der Donau	
Bearbeitet:	01/2020 Riek;
Gezeichnet:	01/2020 Hoffmann;
Geändert:	

*David Riek*  
David Riek  
M.A. Landschaftsarchitekt  
Planung