


5-03.1

"Feldkirchen I"
(1. Änderg. von 8)

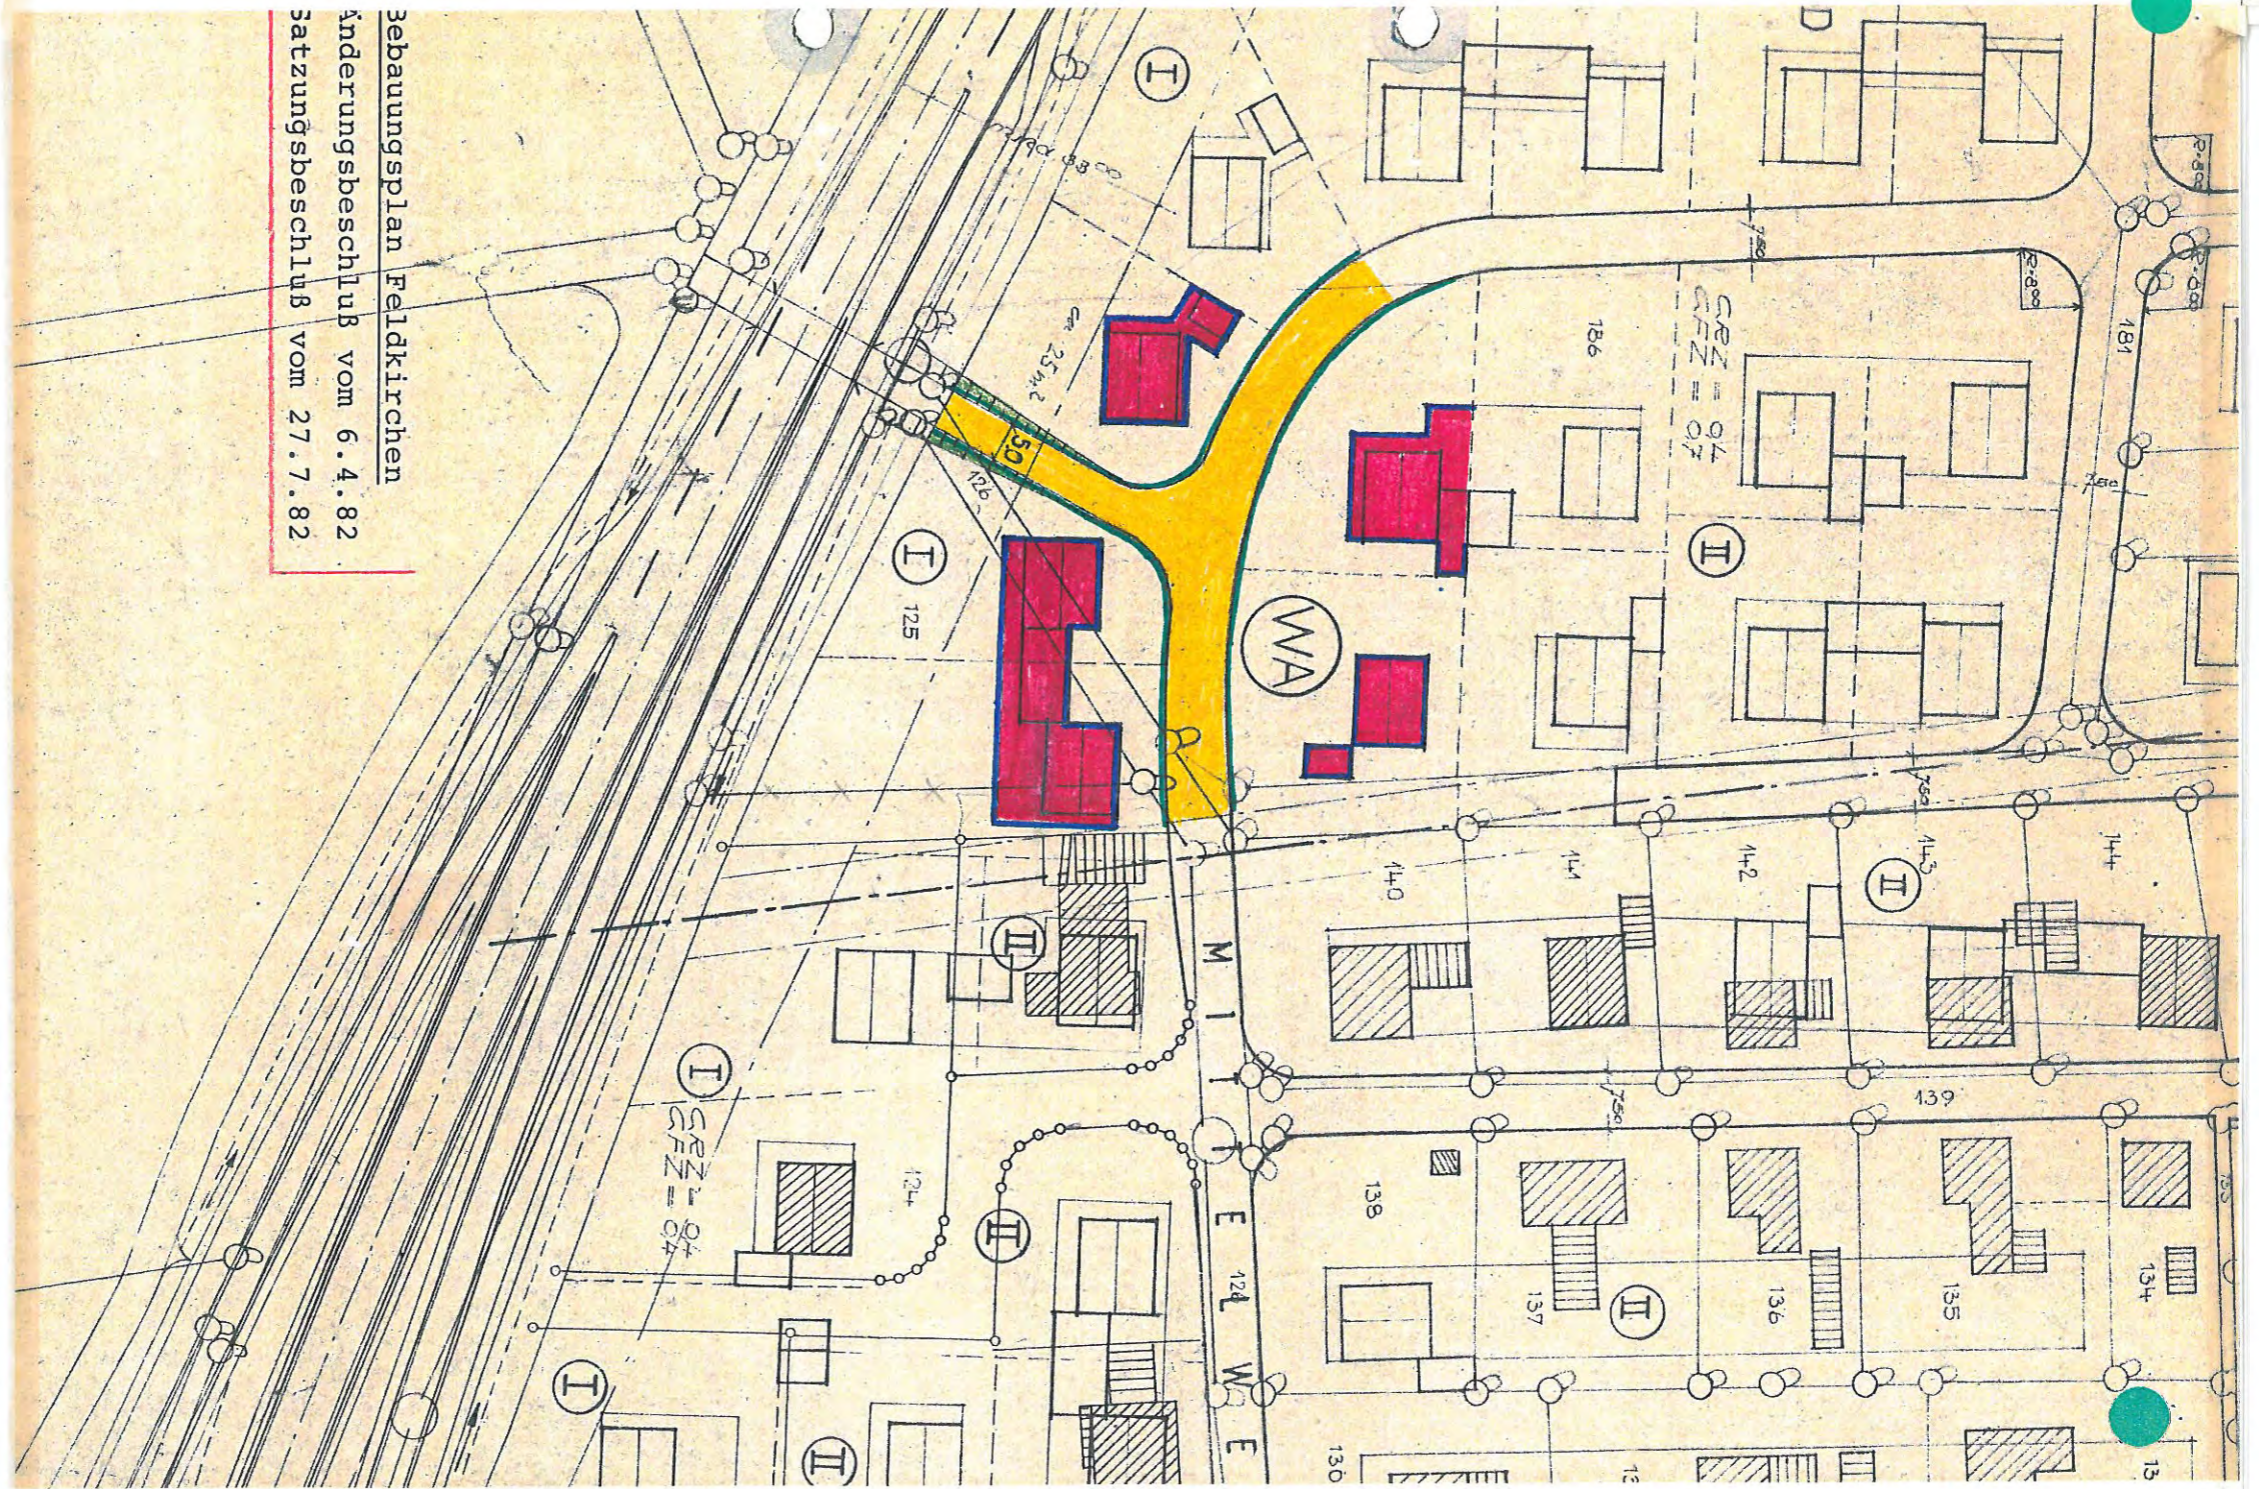

Bebauungsplan Feldkirchen
Änderungsbeschluss vom 6.4.82
Satzungsbeschluss vom 27.7.82