


1-13.2

Ostendstr. /
Längenmühlbach II
(2. Änderg. von 4)

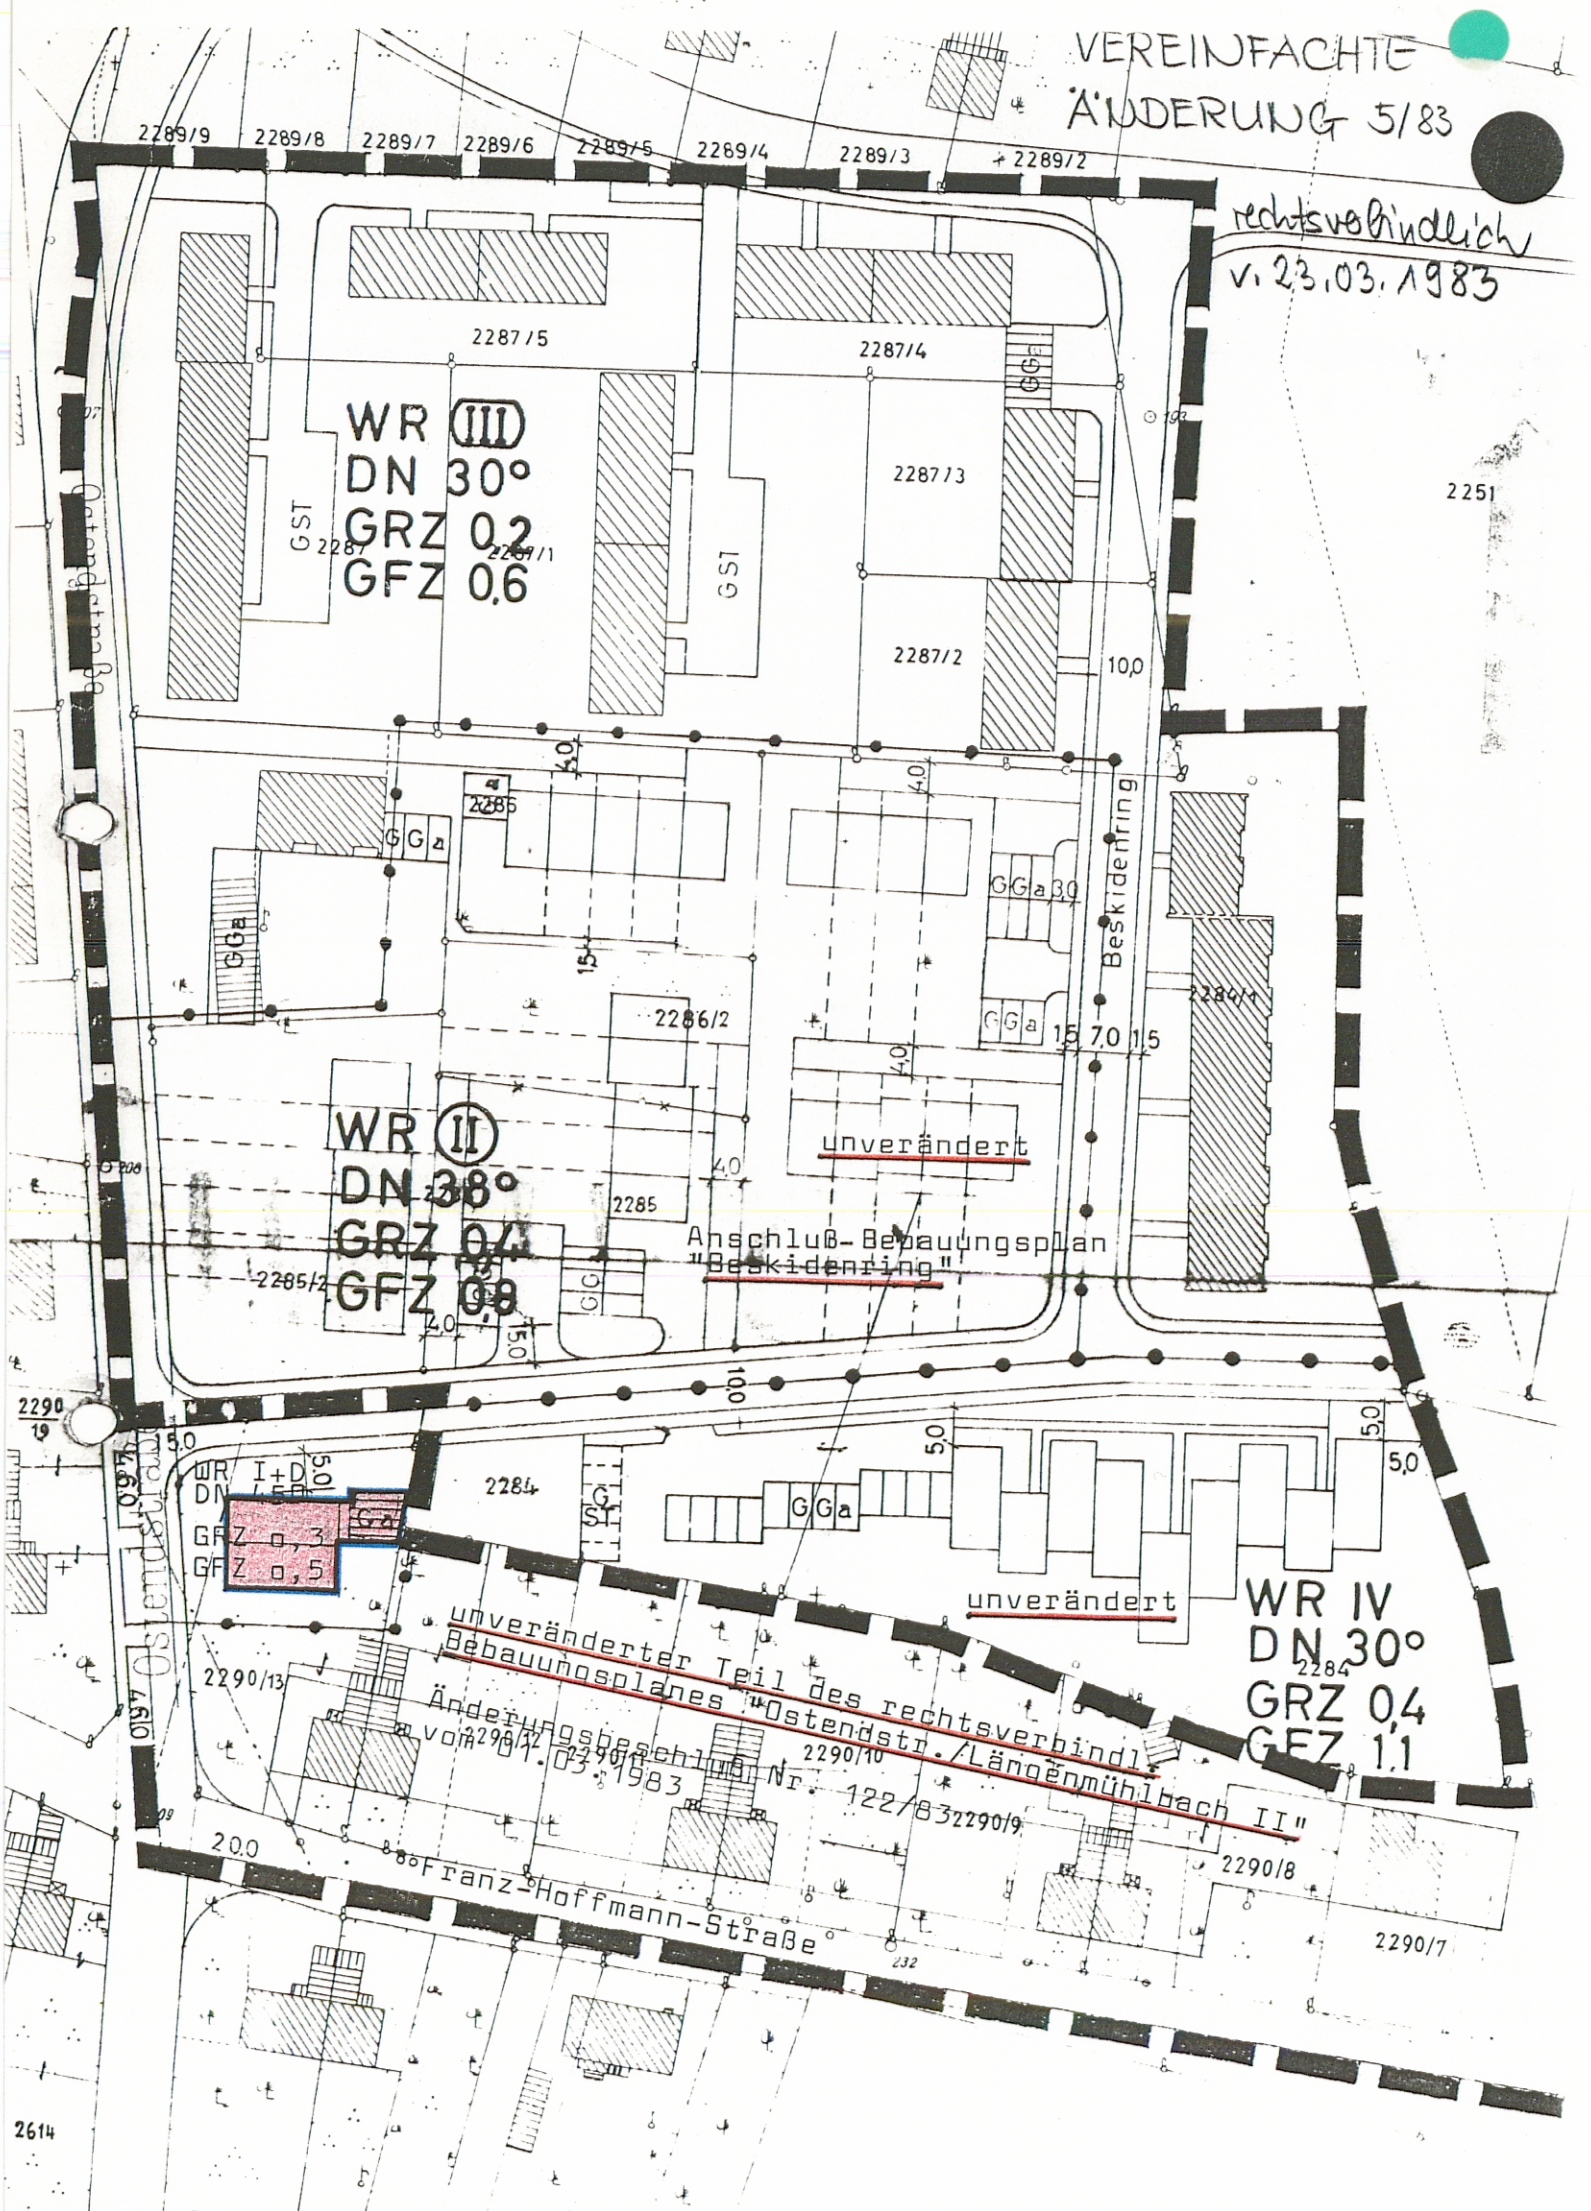

VEREINFACHTE
ÄNDERUNG 5/83

rechtsverbindlich
v. 23.03.1983

WR III
DN 30°
GRZ 0,2
GFZ 0,6

WR II
DN 38°
GRZ 0,4
GFZ 0,8

WR IV
DN 30°
GRZ 0,4
GFZ 1,1

unveränderter Teil des rechtsverbindl.
Bebauungsplanes "Ostendstr./Längenmühlbach II"
Änderungsbeschluss Nr. 122/83/2290/9
vom 29.03.1983

2614