TÜV Rheinland LGA Products GmbH
Labor Akustik und Schallschutz

TÜVRheinland®
LGA

Firma: [redacted]
Bearbeiter:
Projekt: Werk Sehensander Weg

Lageplan
Schallquellen

Nr. 21175016 002
Anlage 3

Lageplan [Lageplan] -- Gauß-Krüger (Streifenbreite 3°); Potsdam (Bessel)

M 1: 1250

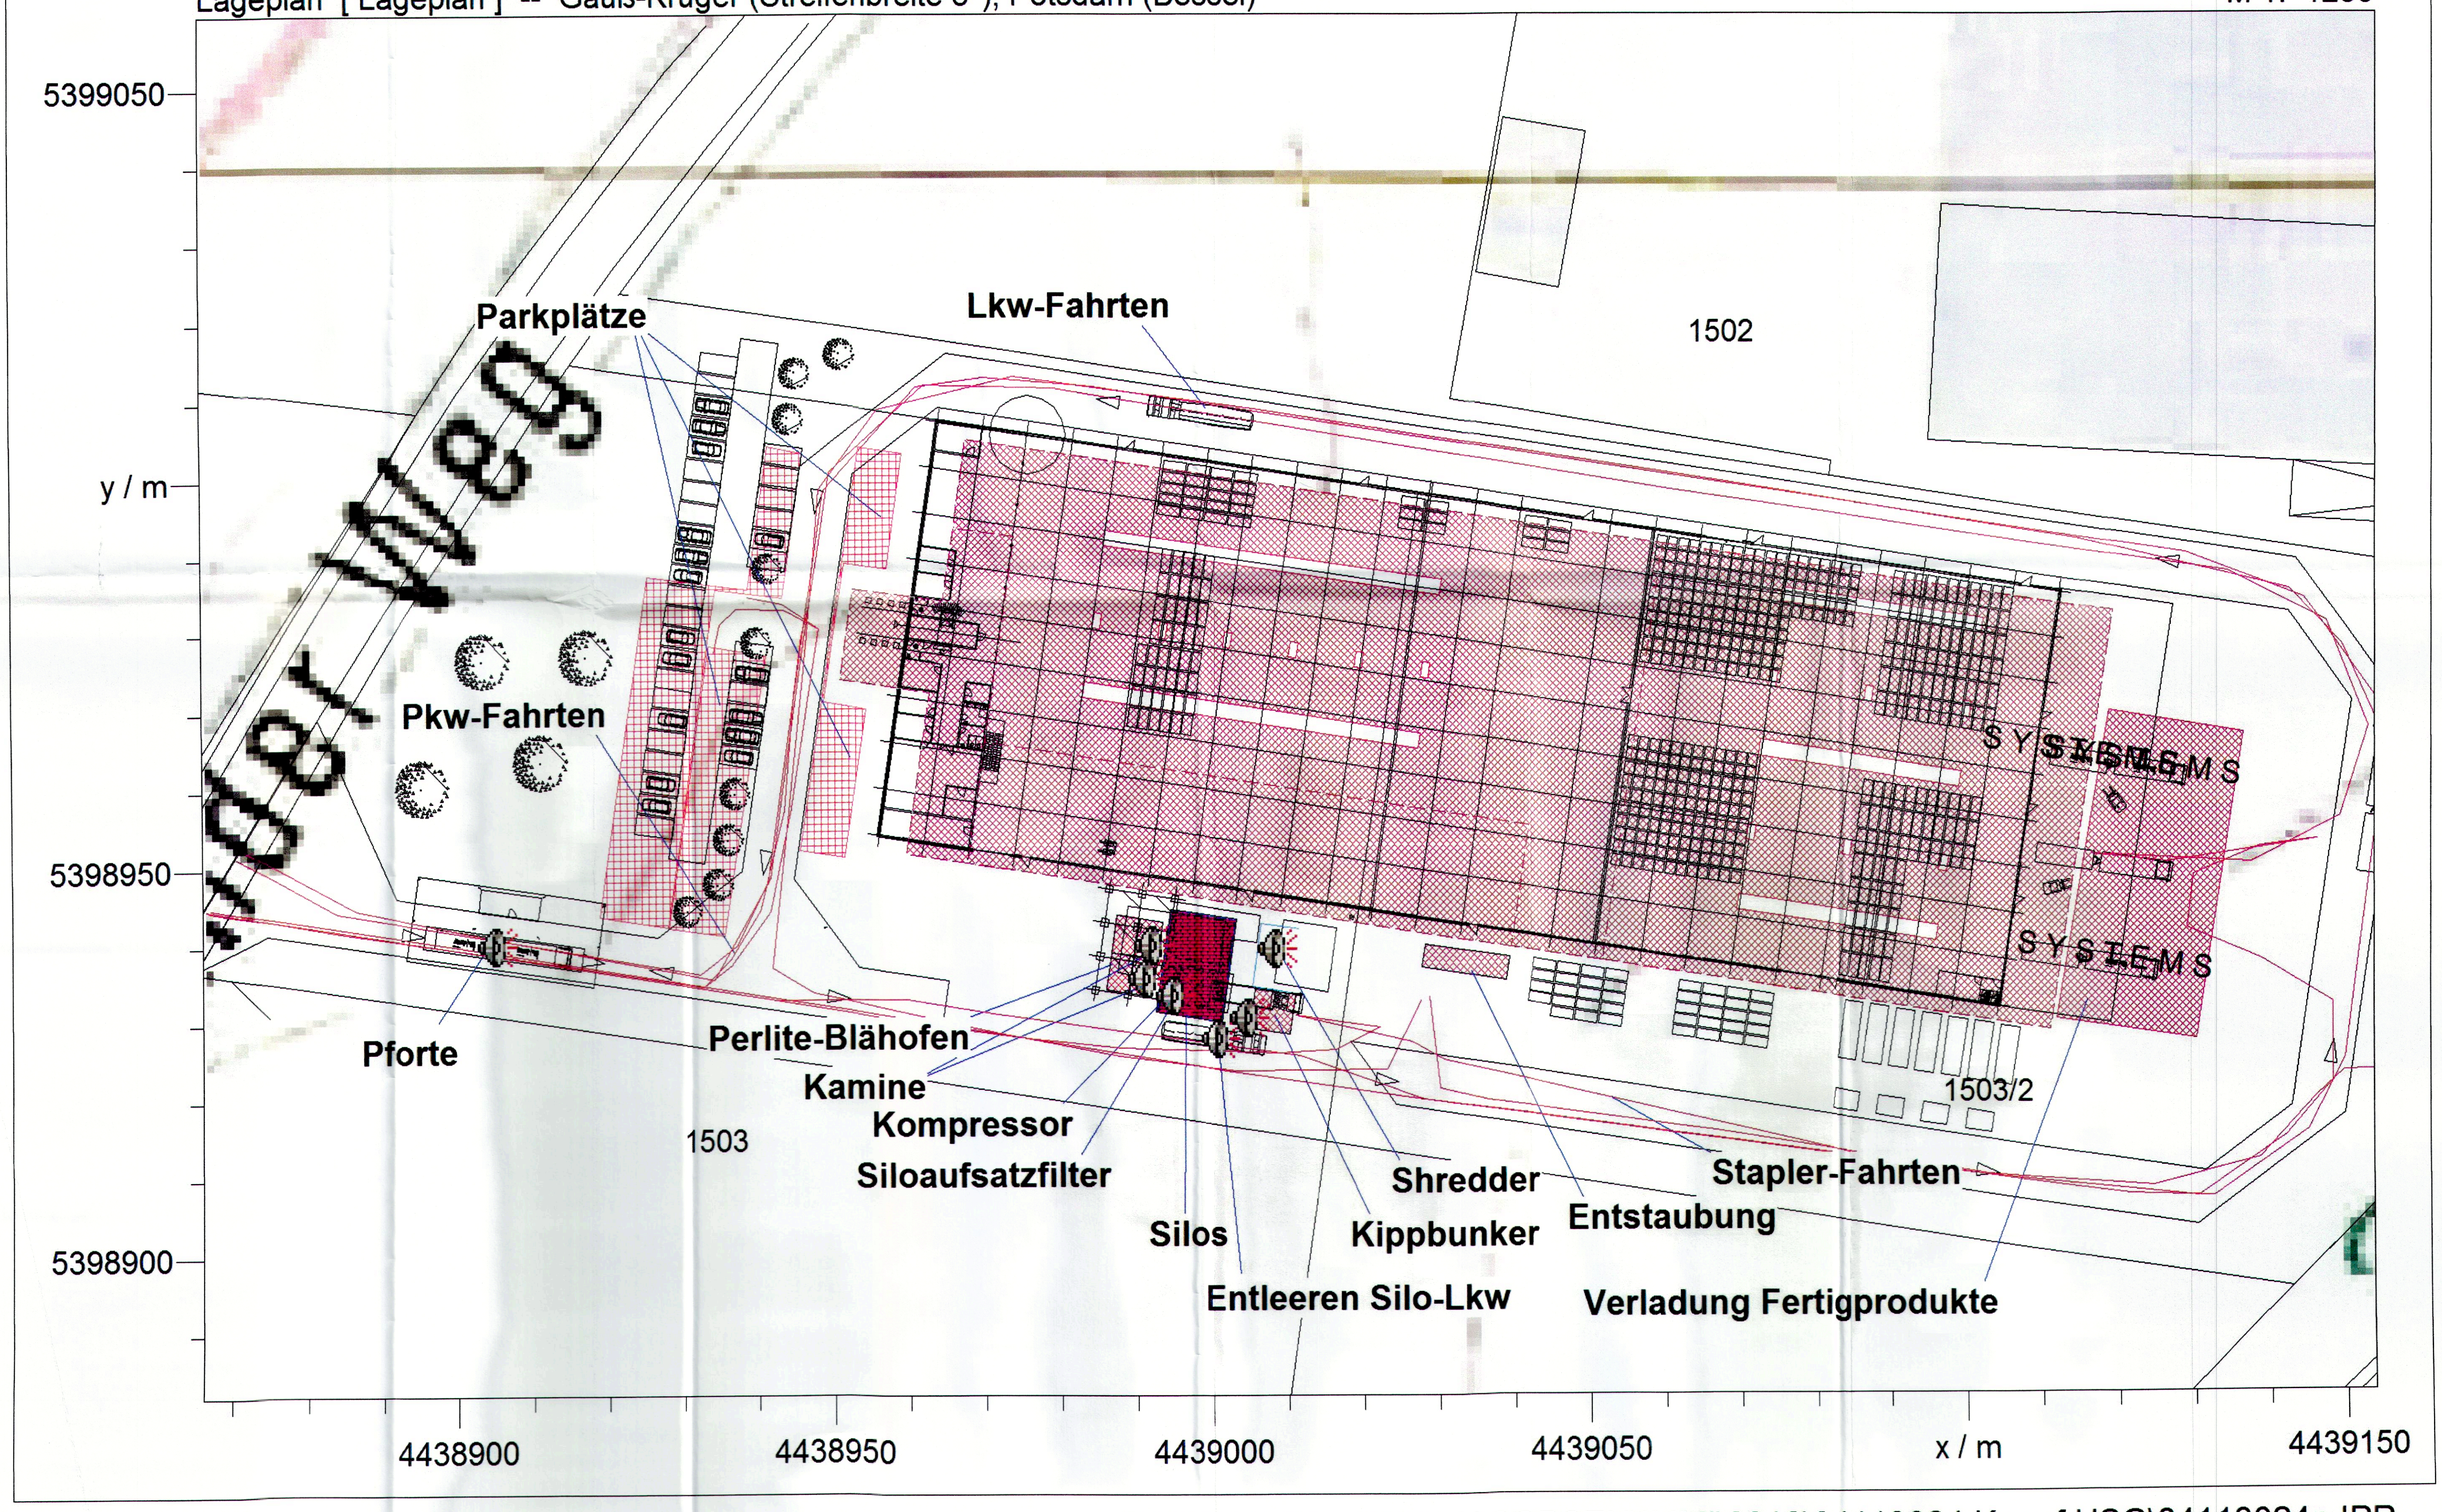

P:\QEMA\QEMATAS\JACOBSEN\IMMI\2012\84113024 Knauf USG\84113024p.IPR