


Bebauungsentwurf zum
 städtebaulichen Vertrag
 "AM ROTSEE" **V6-01**

Originalmaßstab 1:500

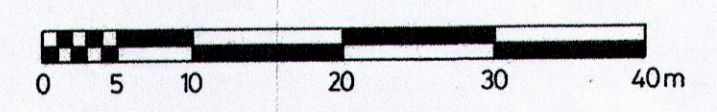

Vermessungs-Grundlagenplan
 (Stand: 27.04.94)

Stadtbauamt Neuburg a.d. Donau
 den 18.7.94
 (akt. Karr.)

Huis
 Huis
 (Dipl.-Geogr.)