


8.05.3

"Weinberg"
(3. Änderg. von 6)

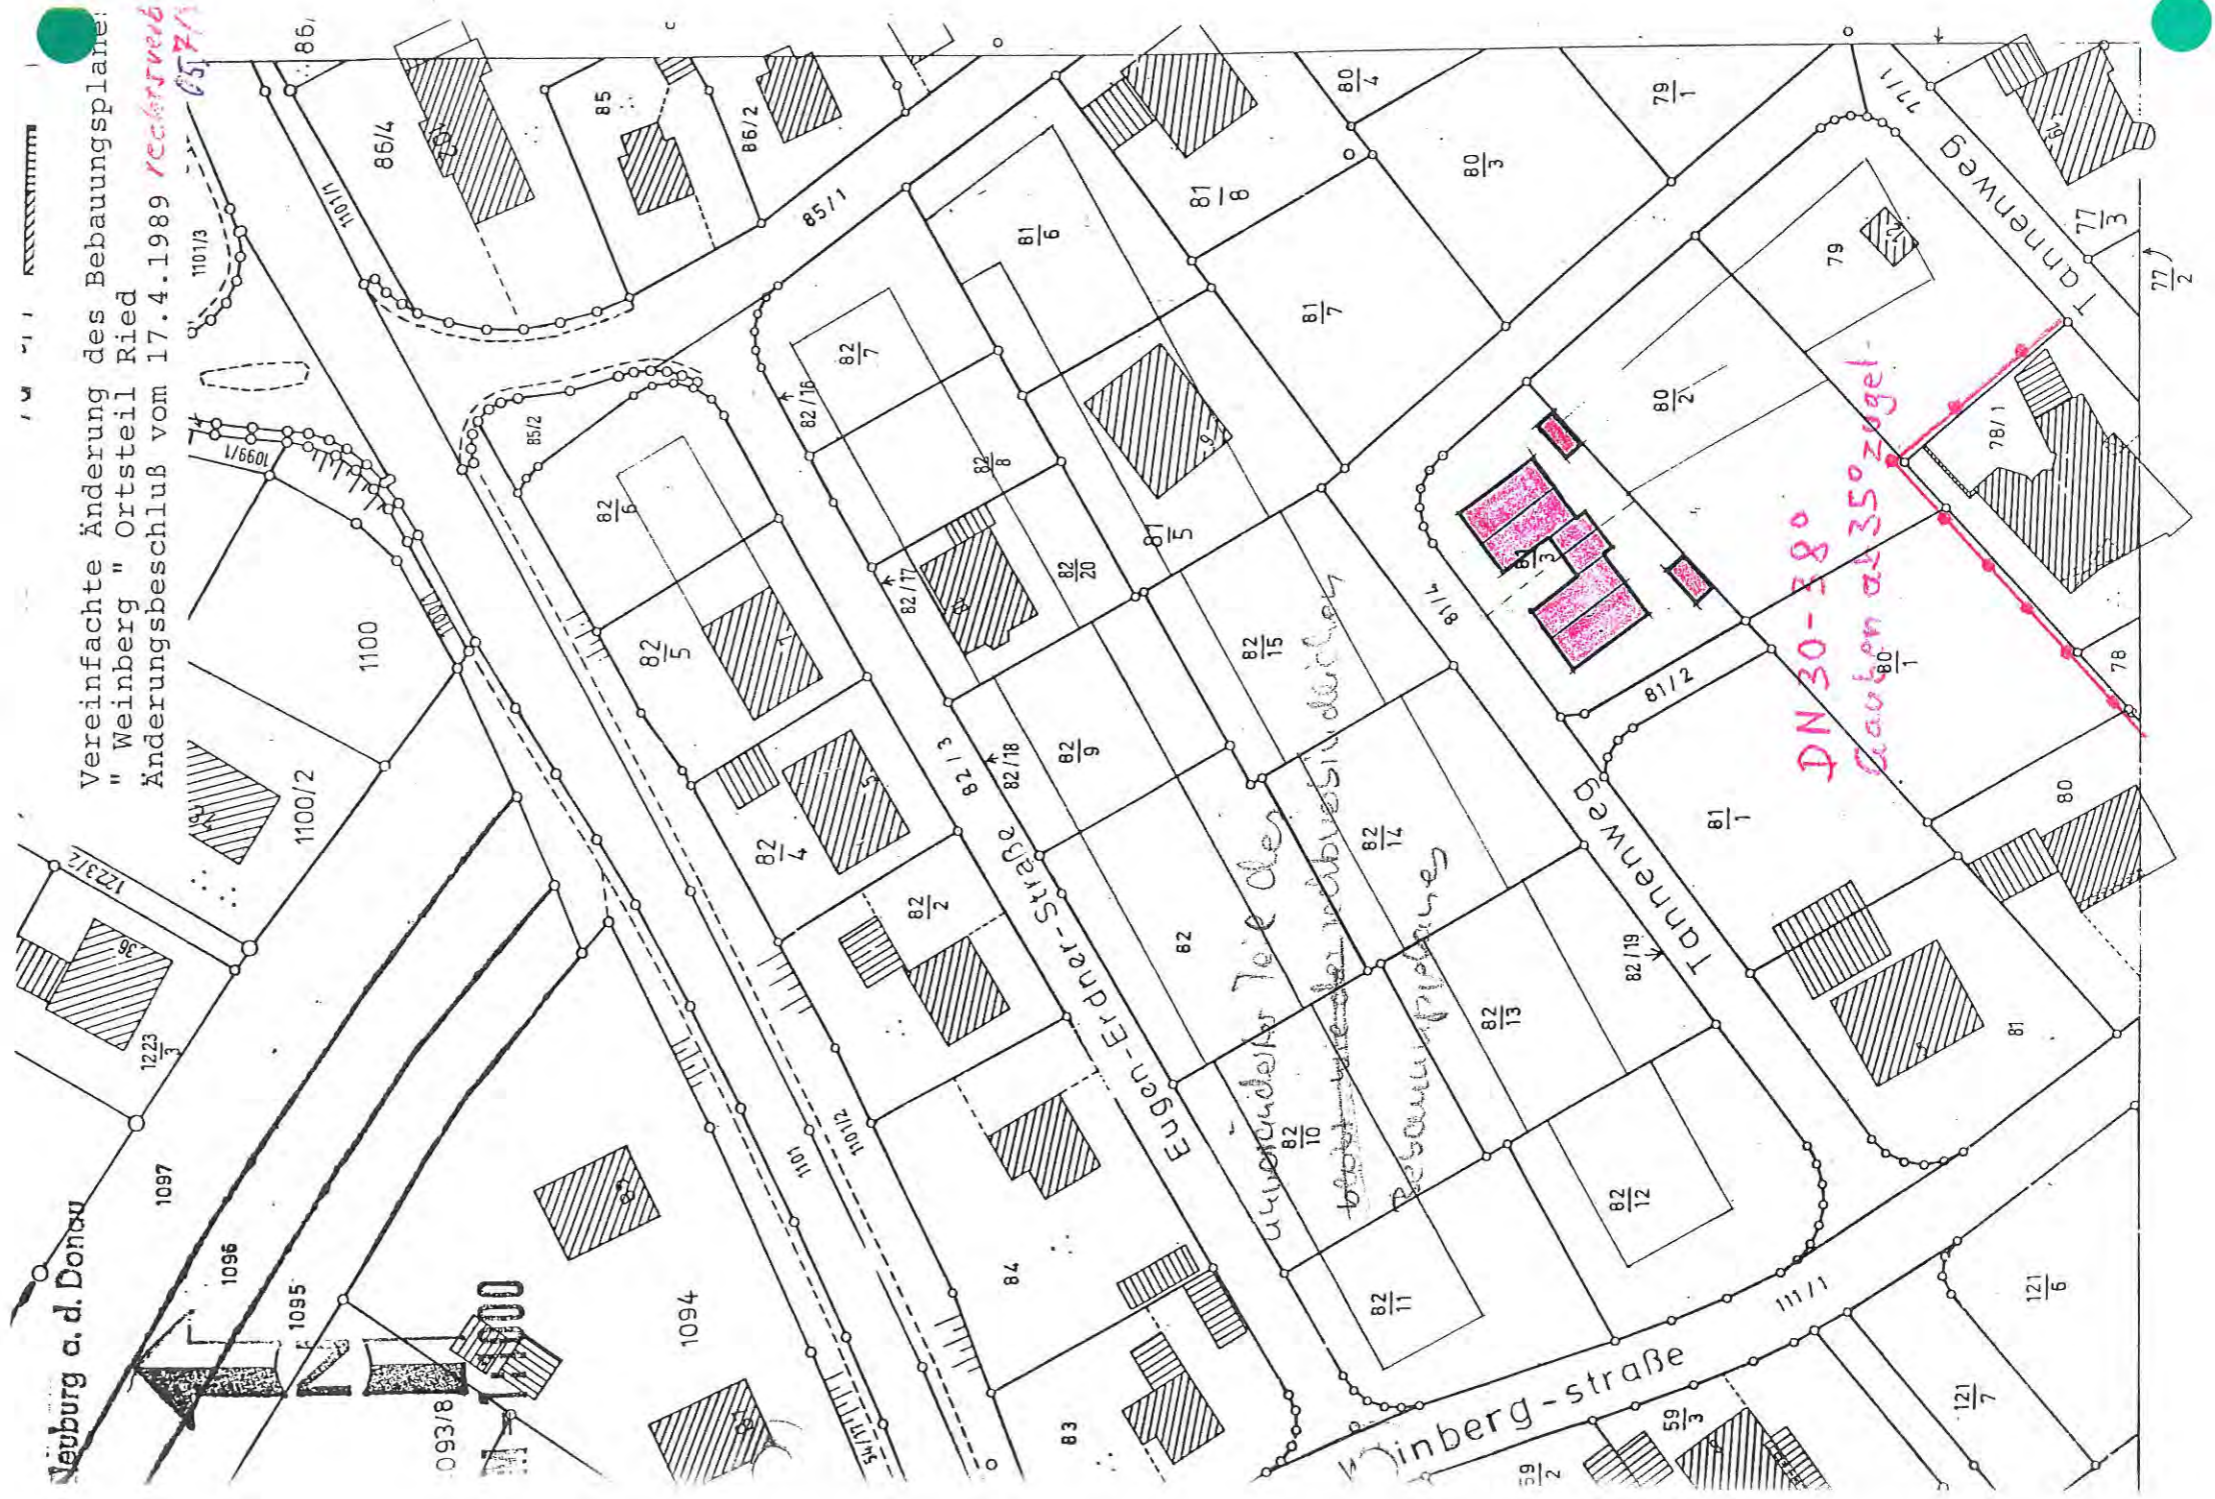

Vereinfachte Änderung des Bebauungspläne:
"Weinberg" Ortsteil Ried
Änderungsbeschluss vom 17.4.1989

unverändertes Teil des
best. vord. Substanzdächer
Bebauungsplan

DN 30-380
Gärten ab 350 Ziegel

Leuburg a. d. Donau

Weinbergstraße

Eugen-Erdner-Straße

Tannenweg

Tannenweg 111