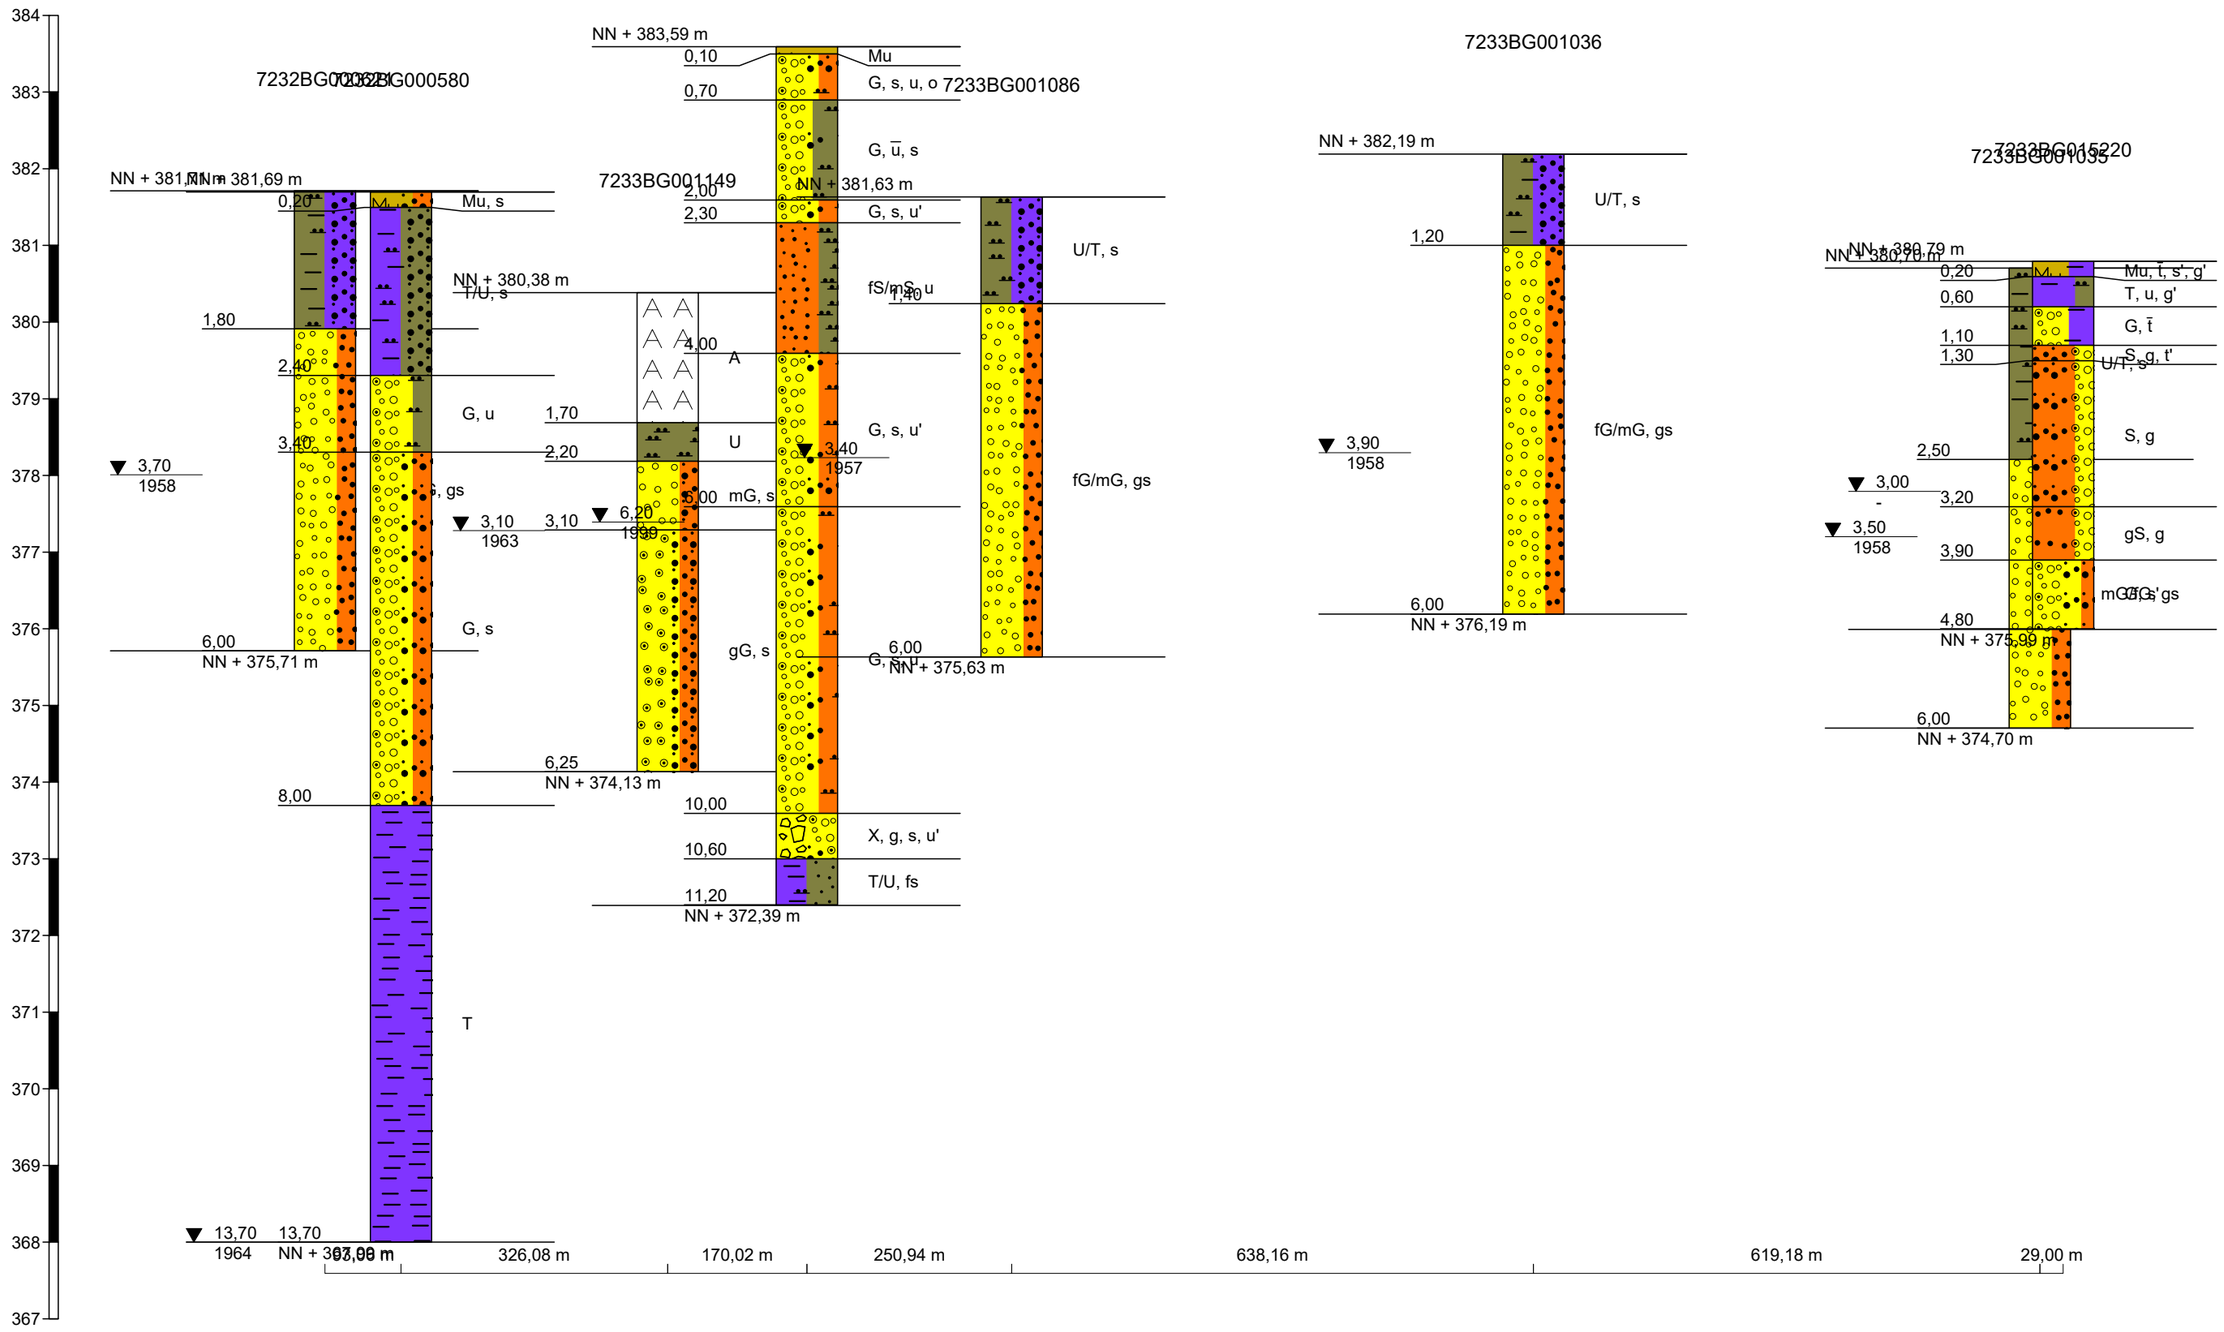Dr. Blasy - Dr. Øverland Beratende Ingenieure Moosstraße 3 82279 Eching am Ammersee	Bohrprofile nach DIN 4023	Anlage Projekt: Stadtumfahrung ND Auftraggeber: Stadt Neuburg a.d. D. Bearb.: Hülmeyer — Datum: 02.12.2019