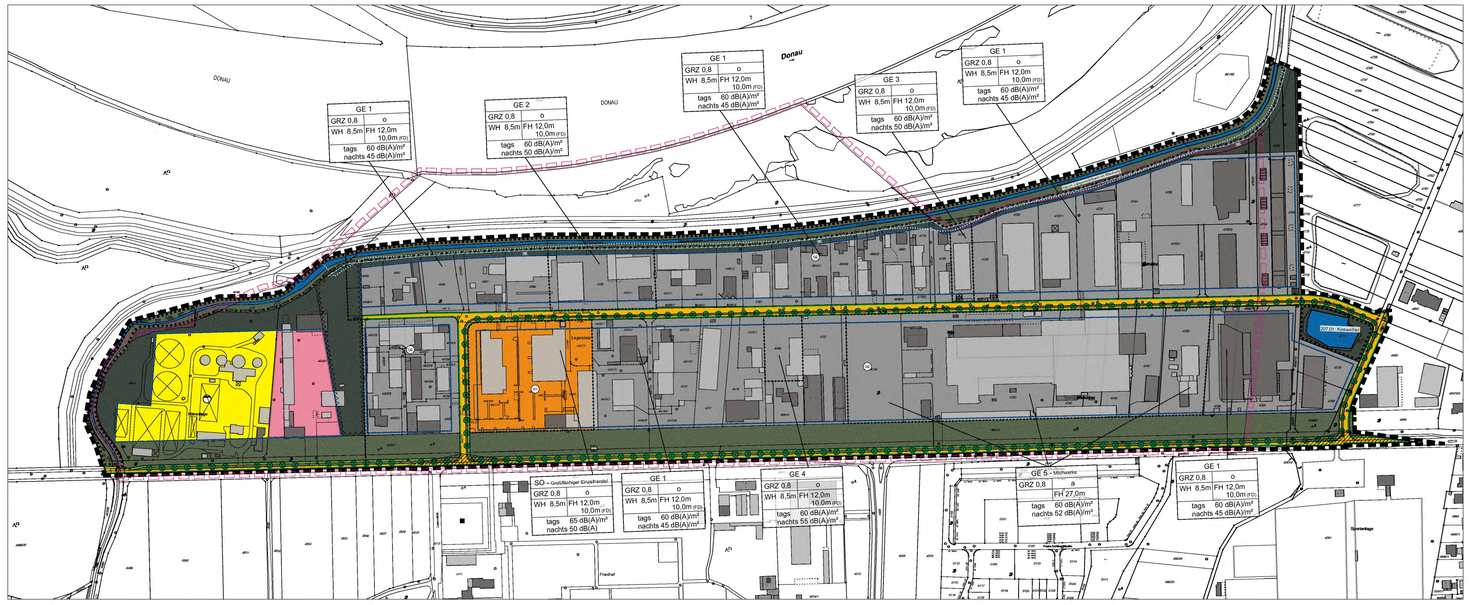
GE 1
GRZ 0,8
o
WH 8,5m FH 12,0m
10,0m FD
tags 60 dB(A)/m²
nachts 45 dB(A)/m²
GE 2
GRZ 0,8
o
WH 8,5m FH 12,0m
10,0m FD
tags 60 dB(A)/m²
nachts 50 dB(A)/m²
GE 3
GRZ 0,8
o
WH 8,5m FH 12,0m
10,0m FD
tags 60 dB(A)/m²
nachts 45 dB(A)/m²
SO – Gastlicher Einzelhandel
GRZ 0,8
o
WH 8,5m FH 12,0m
10,0m FD
tags 65 dB(A)/m²
nachts 50 dB(A)/m²
GE 4
GRZ 0,8
o
WH 8,5m FH 12,0m
10,0m FD
tags 60 dB(A)/m²
nachts 55 dB(A)/m²
GE 5 – Mischwerke
GRZ 0,8
FH 27,0m
tags 60 dB(A)/m²
nachts 52 dB(A)/m²
Donau
Flugplatz Neuburg
Start-/Landebahn
Parkplatz
Parkplatz
Friedhof
Sportanlage
Sportplatz
Kläranlage
Kläranlage
Kläranlage