


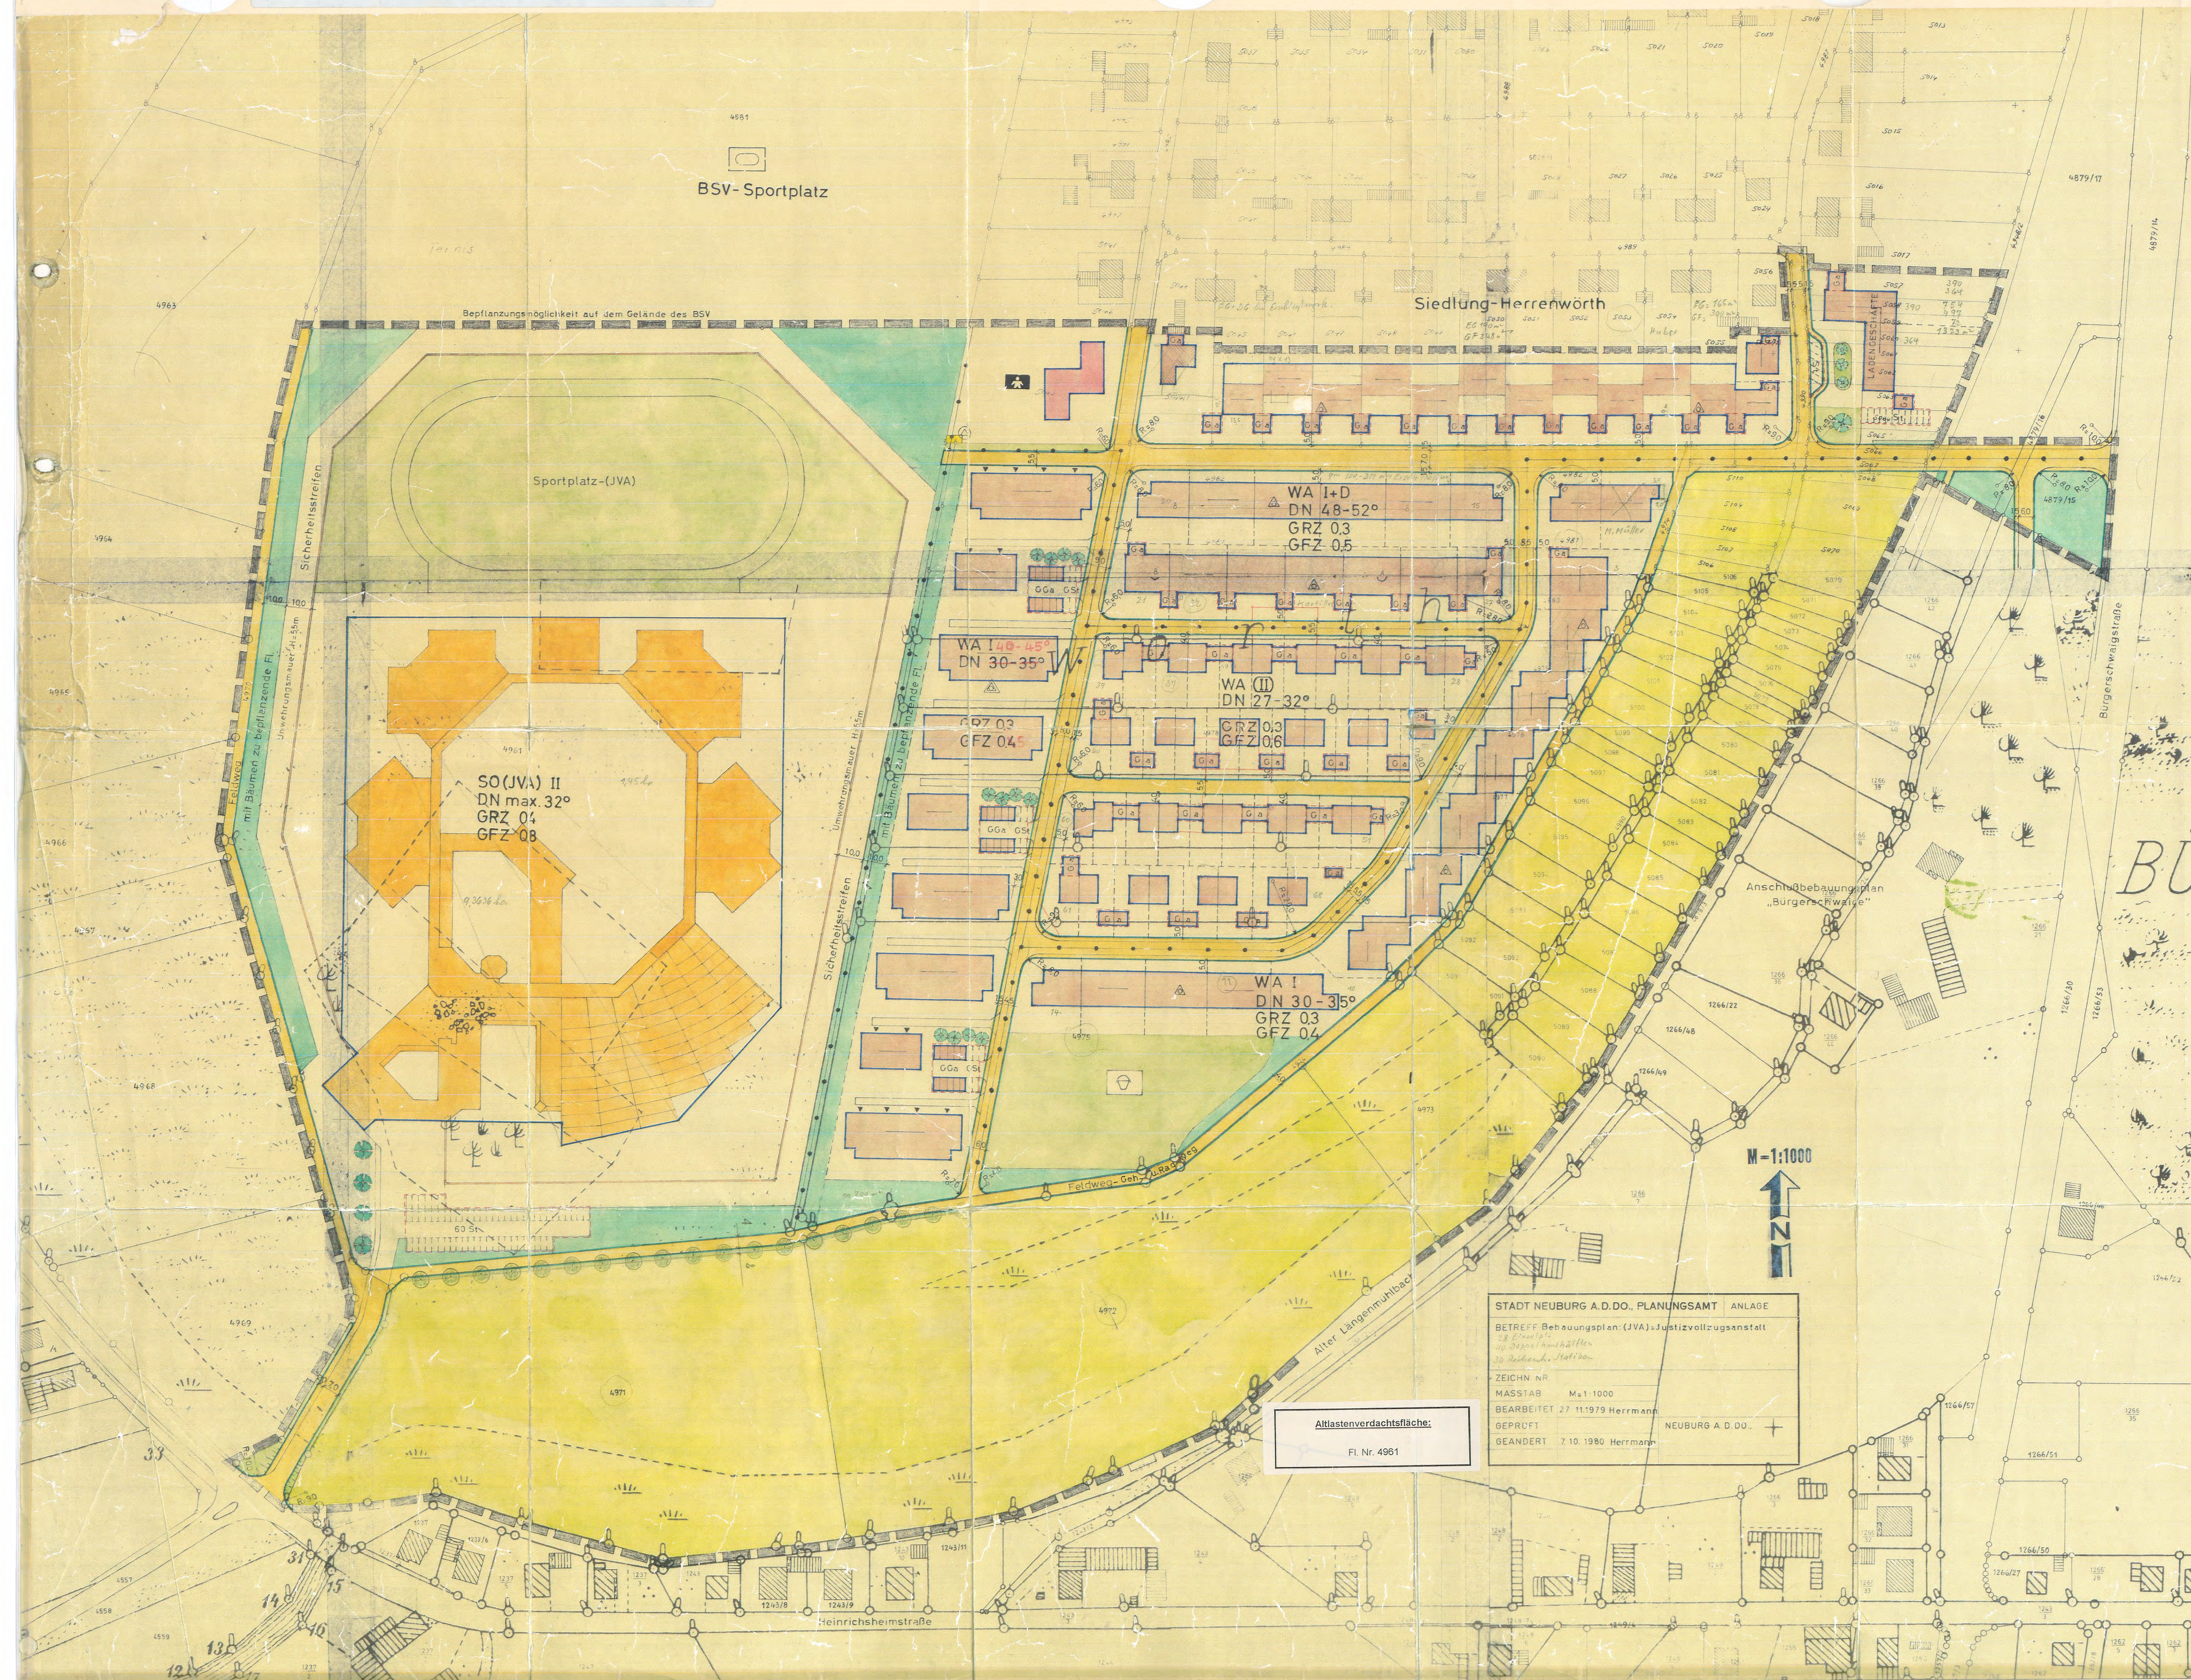

- ZEICHENERKLÄRUNG
- BEFESTIGUNGEN
- GELTUNGSBEREICH
- ART DER BAULICHEN NUTZUNG
- WA WA I+D DN 48-52° GRZ 0,3 GFZ 0,5
- WA I+D DN 30-35° GRZ 0,3 GFZ 0,4
- WA I DN 30-35° GRZ 0,3 GFZ 0,4
- WA I DN 27-32° GRZ 0,3 GFZ 0,6
- SO (JVA) II DN max. 32° GRZ 0,4 GFZ 0,8
- ÜBERBAUBARE GRUNDSTÜCKSFÄCHEN
- VERKEHRSFLÄCHEN
- BAUGESTALTUNG
- DN 30° z.B. Dachneigung 30° z.B.
- FLÄCHEN FÜR DIE LAND- UND FORSTWIRTSCHAFT
- GRÜNLÄCHEN
- WEITERE NUTZUNGSARTEN
- HINWEISE

"Herrenwörth-Süd" Justizvollzugsanstalt

Die Planunterlagen sind nach den Katasterkarten hergestellt worden.

Der Gebäudebestand wurde im Okt. 1979 ergänzt.

Neuburg a.d.Donau, den 07.10.1980.

Der Planfertiger: Stadt Neuburg a.d.Donau - Stadtplanungsamt - In Auftrag: **Benner** (Benner)

Der Entwurf des Bebauungsplanes wurde mit Satzungstext und Begründung gemäß § 2 Abs. 6 BauG vom 1.6.1981 bis 3.7.1981 in Neuburg a.d. Donau öffentlich ausgestellt.

Neuburg a.d.Donau, den 09.07.1981. Stadt Neuburg a.d.Donau

Lauber Oberbürgermeister (Lauber)

Die Stadt hat mit Beschluss des Stadtrates vom 23.7.1981 diesen Bebauungsplan gemäß § 10 BauG als Satzung erlassen.

Neuburg a.d.Donau, den 23.07.1981. Stadt Neuburg a.d.Donau

Lauber Oberbürgermeister

Die Regierung von Oberbayern hat diesen Bebauungsplan mit Schreiben vom 16.6.81 Nr. 24-604-W-4-3 (10) genehmigt.

Neuburg a.d.Donau, den 13.7.83

Regierung von Oberbayern

Die Genehmigung wurde am 22.7.82 erteilt. Der Bebauungsplan ist im Amtsblatt des Landkreises Neuburg-Schrobenhausen, der Großen Kreisstadt Neuburg a.d.Donau und der Stadt Schrobenhausen Nr. 51 ordentlich bekanntgemacht.

Der genehmigte Bebauungsplan mit Begründung liegt gemäß § 12 Satz 1 BauG öffentlich aus.

Der Bebauungsplan ist damit nach § 12 Satz 3 BauG rechtsverbindlich.

Neuburg a.d.Donau, den 20.08.83. Stadt Neuburg a.d.Donau

Lauber Oberbürgermeister