



Ökologische Ausgleichsflächen "Geißgarten"

Planung: Huis (Stadt Neuburg a.d. Donau, Bauleitplanung)

Juli 2011 / Oktober 2013

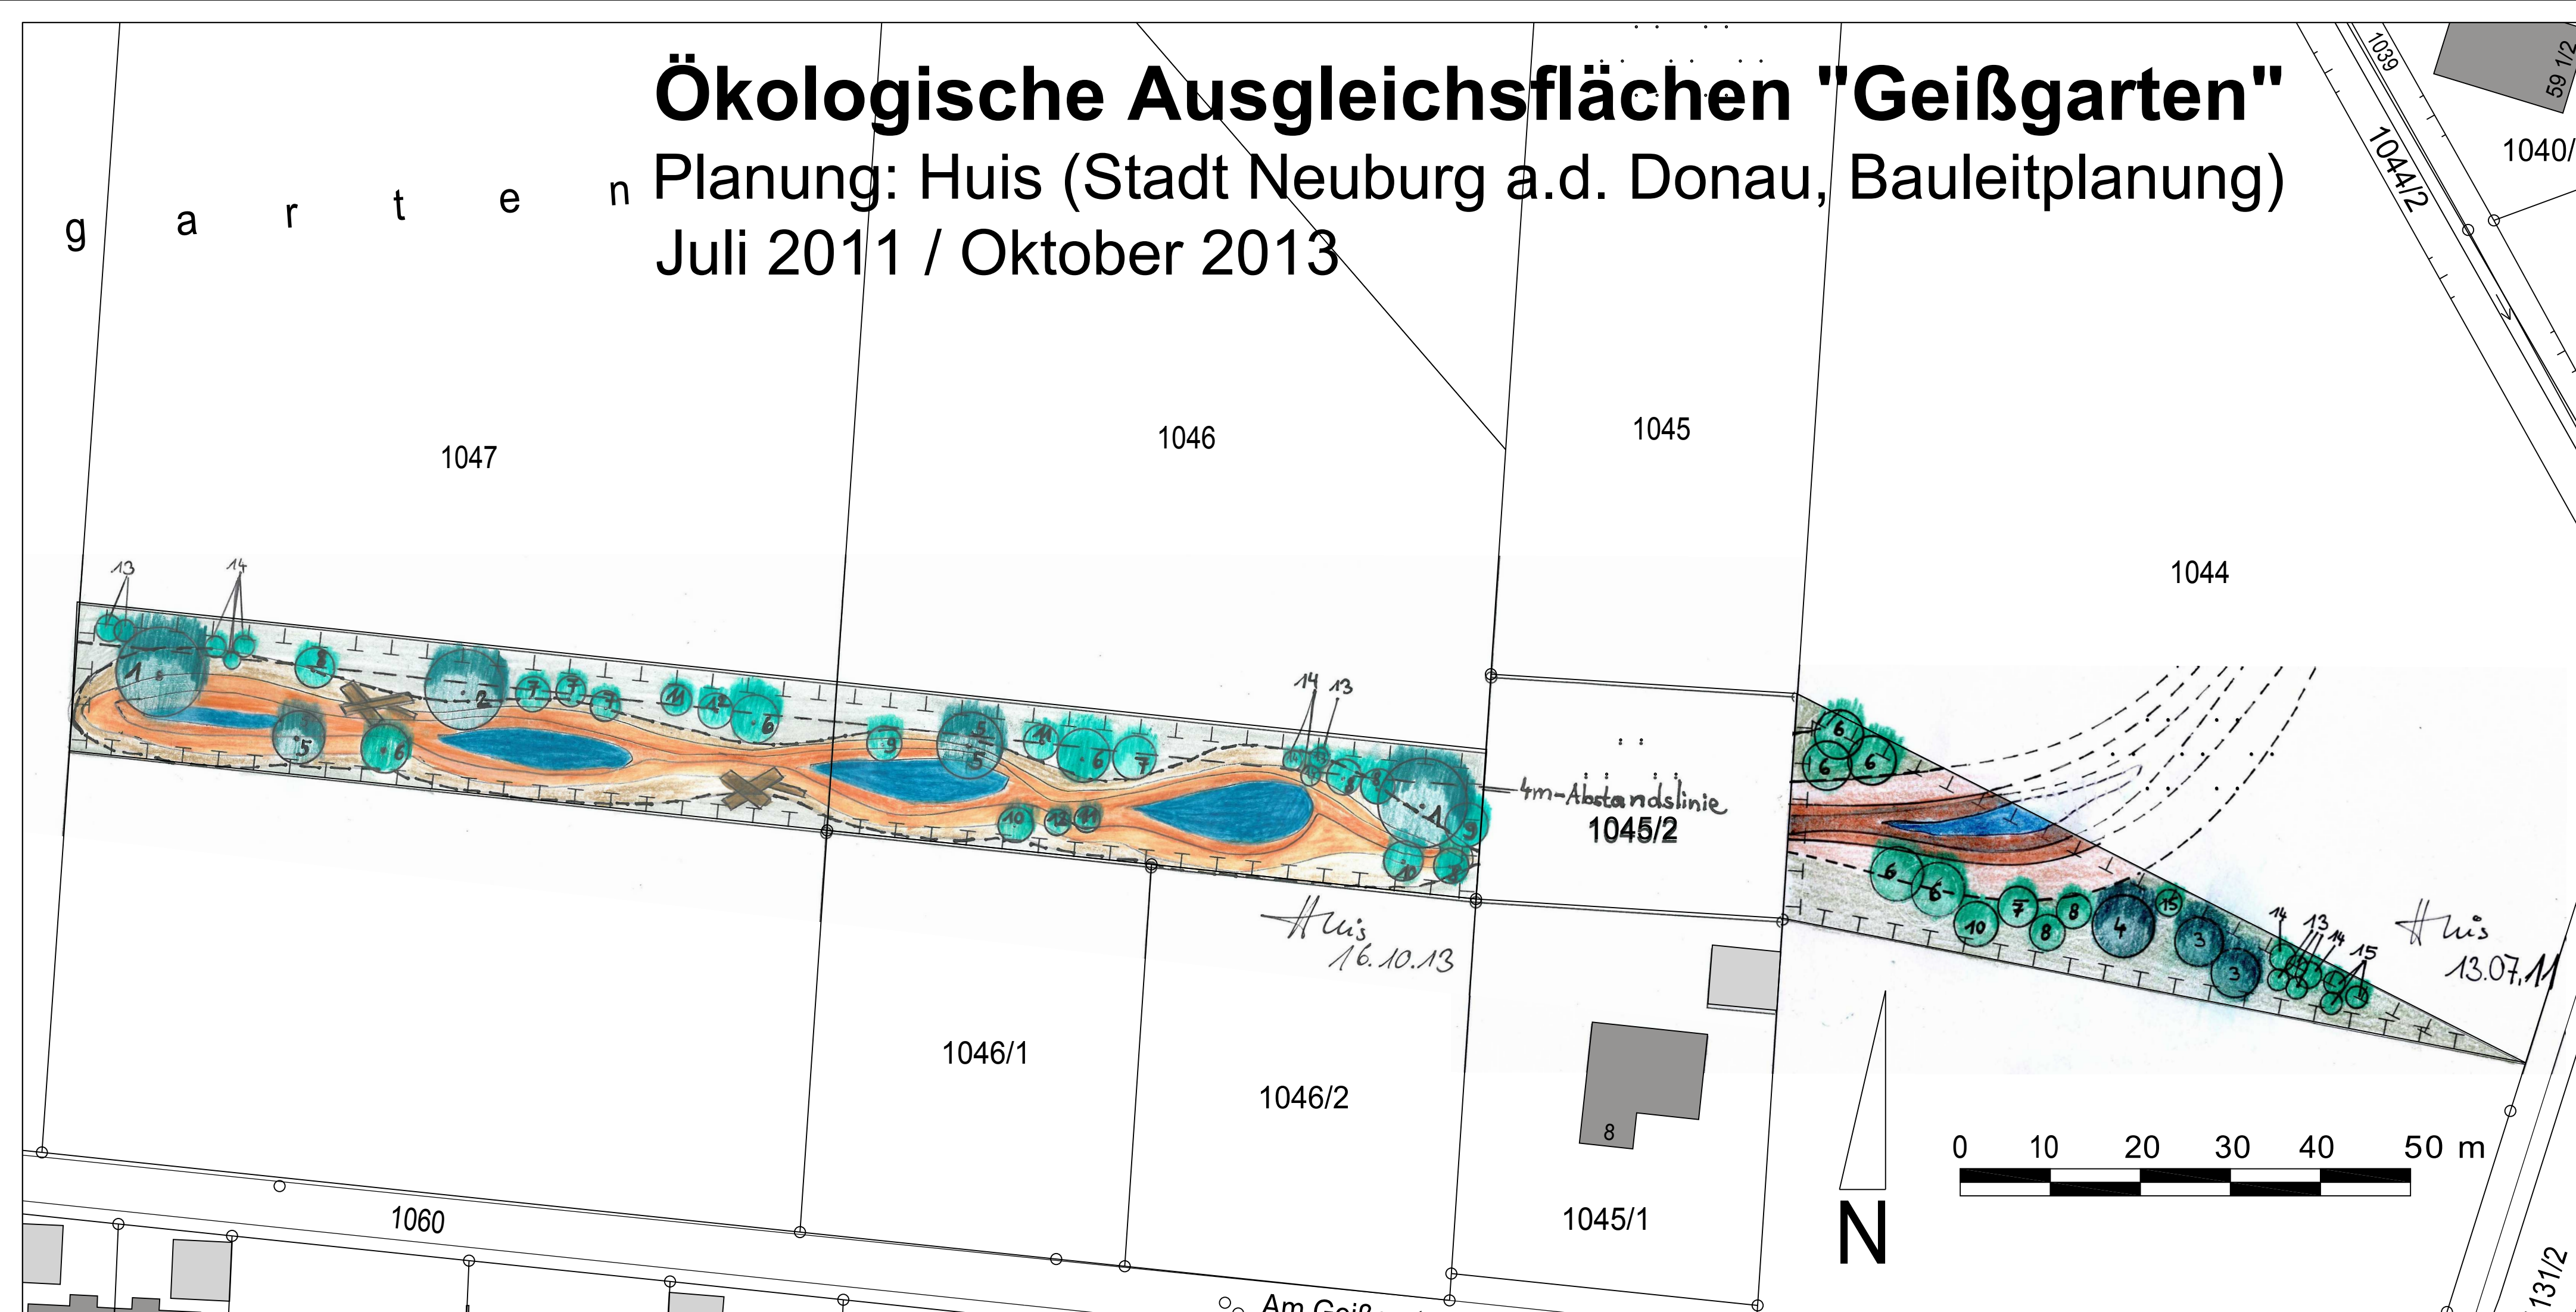

ZEICHENERKLÄRUNG:

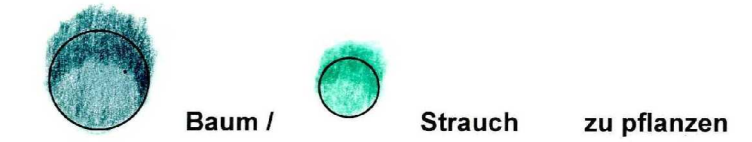


Bäume: (StÜ mind. 16 cm, 3x verpfl.)


- 1 Quercus robur (Stieleiche)
- 2 Fraxinus excelsior (Esche)
- 3 Sorbus aucuparia (Eberesche)
- 4 Prunus avium (Vogelkirsche)
- 5 Salix caprea (Salweide)

Sträucher: (mind. 3x verpfl.)


- 6 Prunus padus (Traubenkirsche)
- 7 Sambucus nigra (Schwarzer Holunder)
- 8 Corylus avellana (Hasel)
- 9 Euonymus europaeus (Pfaffenhütchen)
- 10 Viburnum opulus (Schneeball)
- 11 Cornus mas (Kornelkirsche)
- 12 Cornus sanguinea (Roter Hartriegel)
- 13 Rosa canina (Hundsrose)
- 14 Rosa multiflora (Vielblütige Rose)
- 15 Ligustrum vulgare (Liguster)

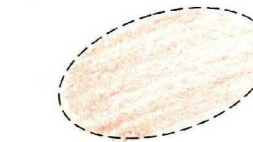


Humusabtrag: Natürliche Sukzession mit gezielten Pflegeeingriffen zum Ausmagern der Flächen (Mähgutentnahme, stickstoffanreichernde Pflanzen gezielt entfernen,...).

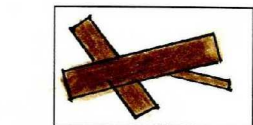


Totholzablagerungen

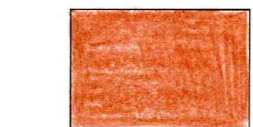

Geländeabtrag mit anstehendem Rohboden nach Geländegestaltung (Isohypsenabstand = endgültige Tiefe der Mulden wird nach Vorgaben der Stadtentwässerung bestimmt)

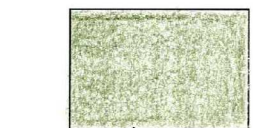

Extensiv gepflegte Grünflächen (Mähd 1x pro Jahr)

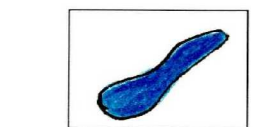

(zeitweise) vernässte Standorte