


7-02

"Joshofener Weiher (VdK)"

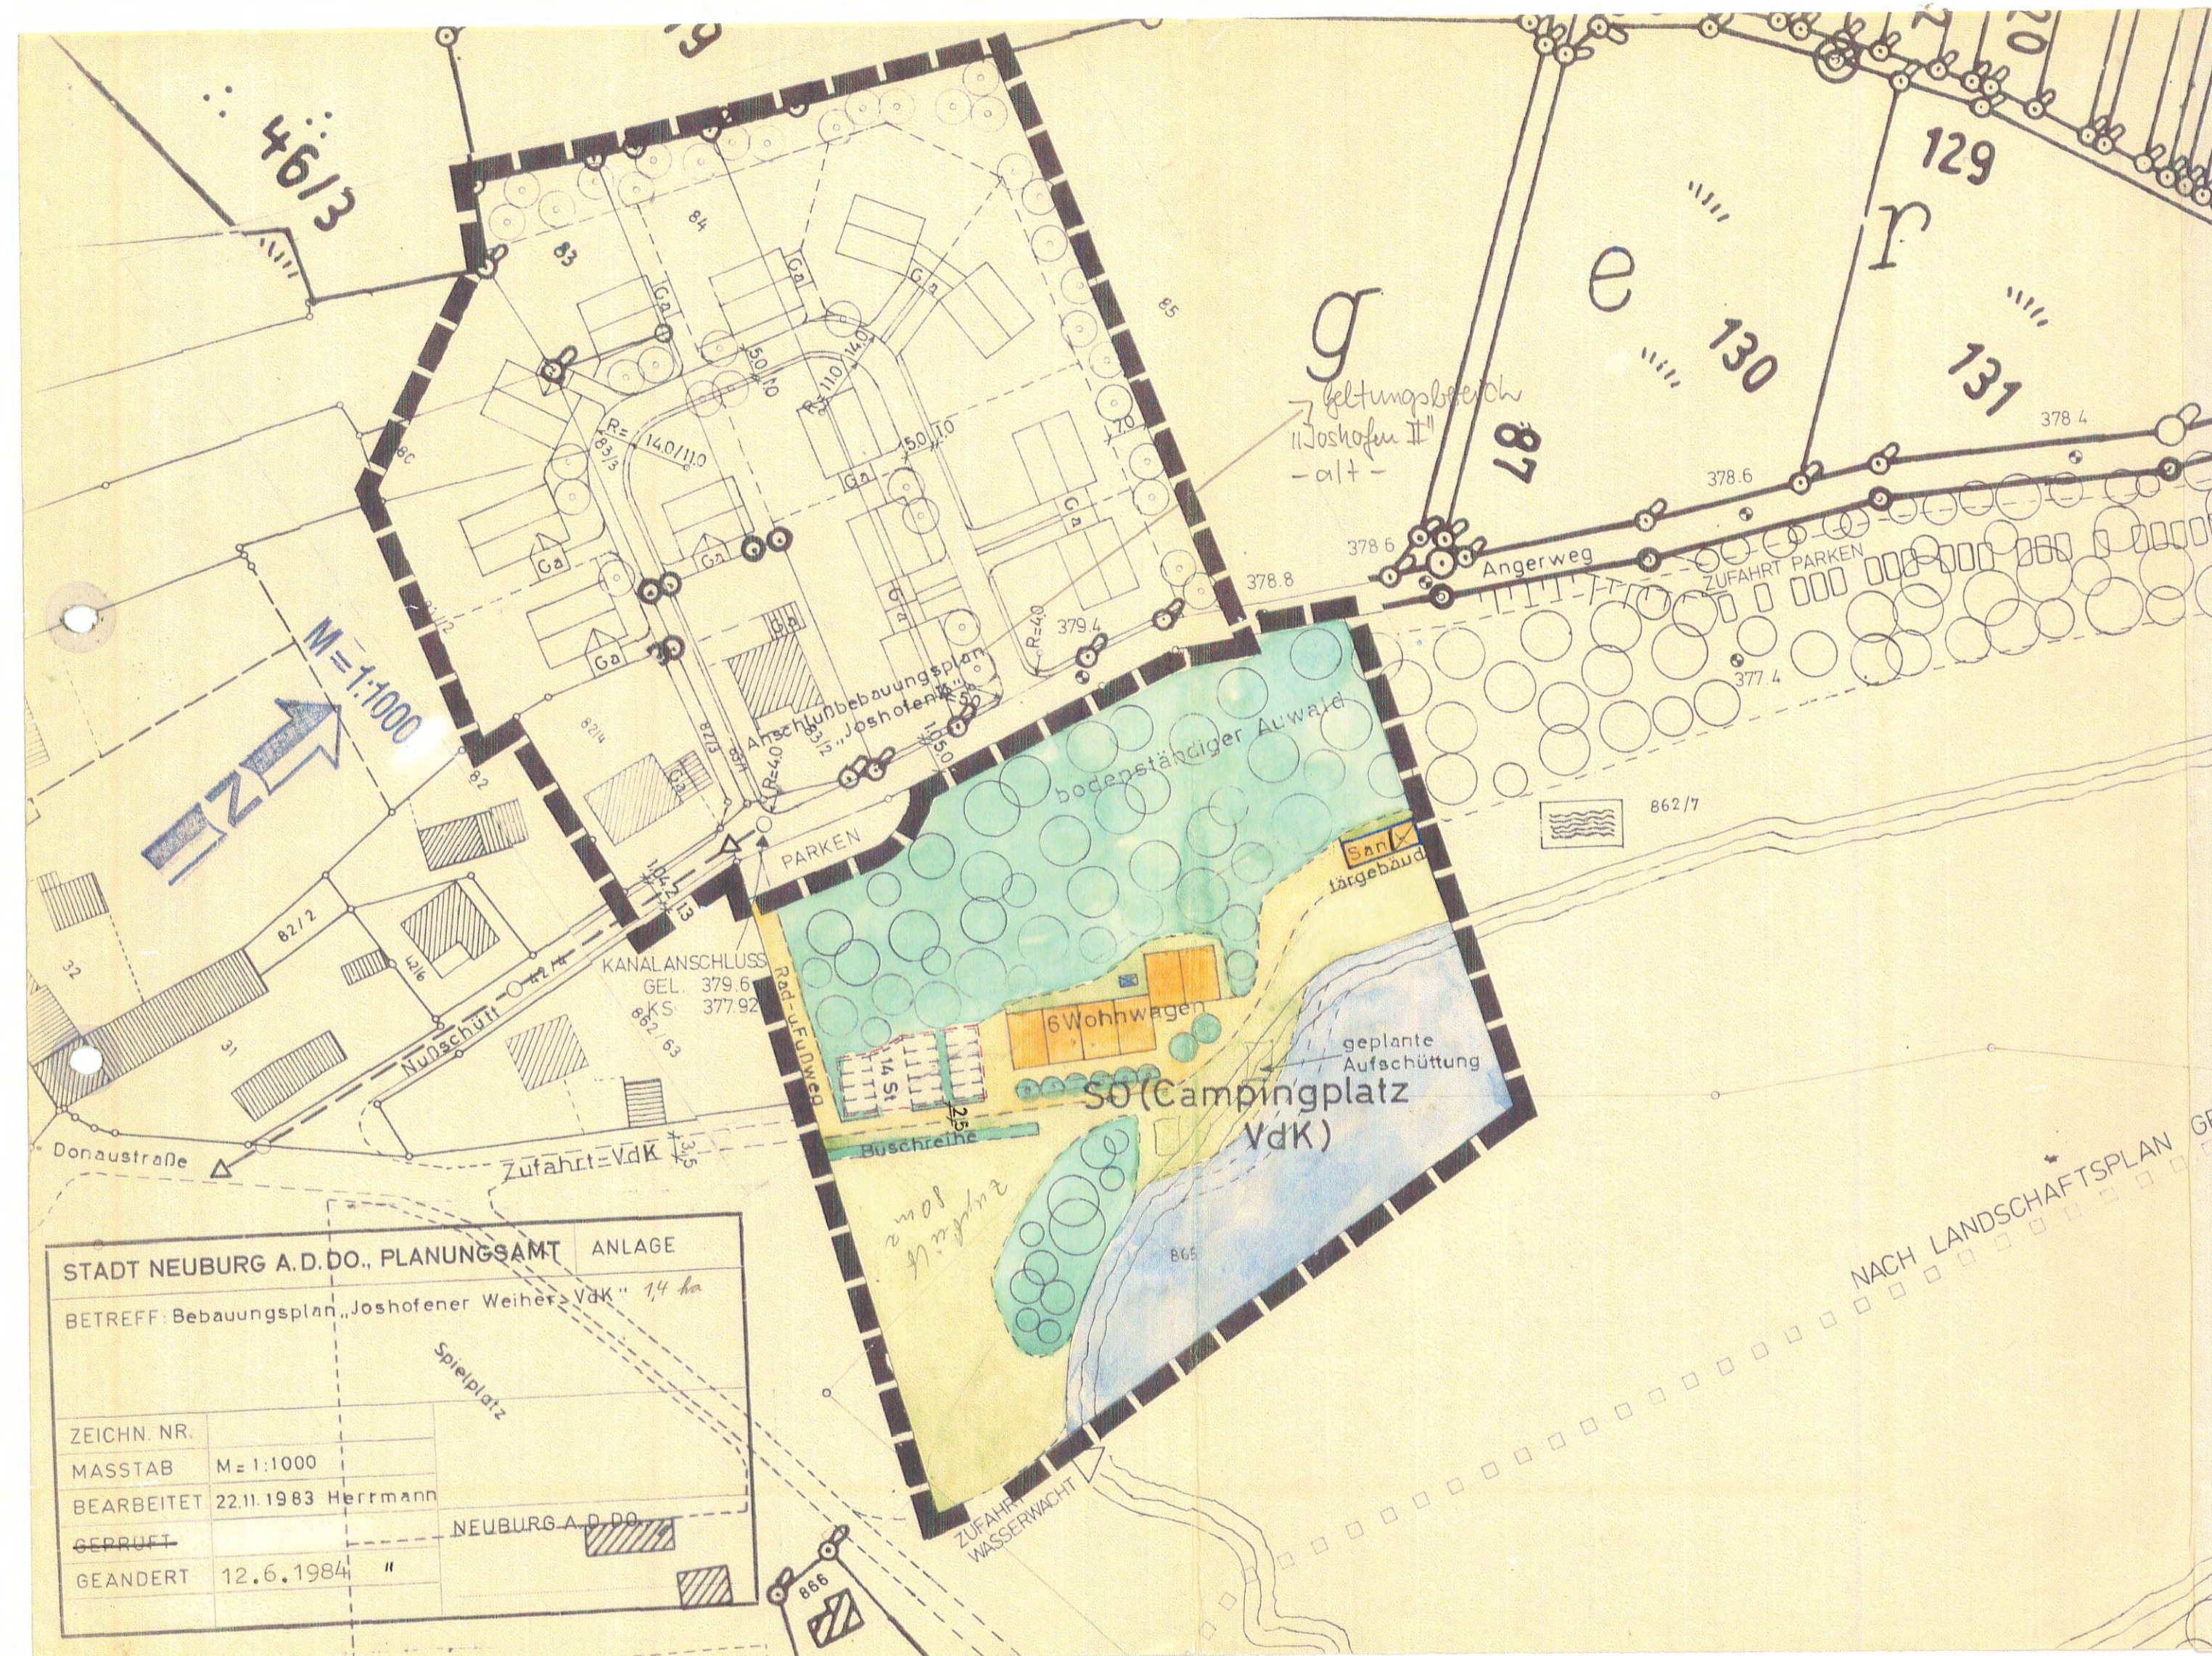

STADT NEUBURG A.D.DO. PLANUNGSAMT ANLAGE	
BETREFF: Bebauungsplan "Joshofener Weiher VdK" 14 ha	
ZEICHN. NR.	
MASSTAB	M=1:1000
BEARBEITET	22.11.1983 Herrmann
GEPRÜFT	
GEANDERT	12.6.1984 "

STADT NEUBURG A.D. DONAU  
 Bebauungsplan "Joshofener Weiher VdK"

ZEICHENERKLÄRUNG

a) FESTSETZUNGEN

- Grenze des räumlichen Geltungsbereiches des Bebauungsplanes
- SO Sondergebiete (§ 11 BauNVO)
- Grünflächen
- Bauerkleingärten
- Flächen für die Forstwirtschaft
- Baugrenze
- Sichtfeldbegrenzungslinie
- Fläche für Stellplätze
- Verkehrsflächenbegrenzungslinie
- öffentl. Verkehrsfläche (Ortsstraßen u. Feldwege)
- Druckminderungsstation für Gasleitung
- Wasserfläche
- Wasserzapfstelle
- Badeplatz
- Flurstücksgrenze
- Vorhandenes Wohngebäude
- Vorhandenes Nebengebäude

b) HINWEISE

BEBAUUNGSPLAN: "Joshofener Weiher - VdK"

Die Planunterlage ist nach den Katasterkarten hergestellt worden.  
 Der Gebäudebestand wurde im Frühj.1984 ergänzt.

Neuburg a.d.Donau, den ..12.06.1984

Der Planfertiger:  
 Stadt Neuburg a.d.Donau  
 -Stadtplanungsamt-  
 In Auftrag:  
*Blumig*  
 .....  
 Stadtbauinspektor  
 Dipl.-Ing. Benner

Der Entwurf des Bebauungsplanes wurde mit Satzungstext und Begründung gemäß § 2 Abs. 6 BBauG vom 21.09.1984 bis 22.10.1984 in Neuburg a.d. Donau öffentlich ausgelegt.

Neuburg a.d.Donau, den ..23.10.1984 Stadt Neuburg a.d.Donau

*Huniar*  
 .....  
 Oberbürgermeister  
 Huniar

Die Stadt hat mit Beschluß des Stadtrates vom 22.01.1985 diesen Bebauungsplan gemäß § 10 BBauG als Satzung erlassen.

Neuburg a.d.Donau, den ..22.01.1985. Stadt Neuburg a.d.Donau

*Huniar*  
 .....  
 Oberbürgermeister  
 Huniar

Regierung von Oberbayern

Die Regierung von Oberbayern hat diesen Bebauungsplan mit Schreiben vom 09.04.1986 Nr. 221/2-4622-1-ND-gemäß § 11 BBauG genehmigt.  
 München, den ..10.04.1986  
 Dr. Simon  
 Abteilungsleiter

Die Genehmigung wurde am 23.07.1986 durch Veröffentlichung im Amtsblatt des Landkreises Neuburg-Schrobenhausen, der Großen Kreisstadt Neuburg a.d.Donau Nr. 26 ortsüblich bekanntgemacht.

Der genehmigte Bebauungsplan mit Begründung liegt gemäß § 12 Satz 1 BBauG öffentlich aus.  
 Der Bebauungsplan ist damit nach § 12 Satz 3 BBauG rechtsverbindlich.

Neuburg a.d.Donau, den ..23.07.1986 Stadt Neuburg a.d.Donau

*Huniar*  
 .....  
 Oberbürgermeister  
 Huniar